
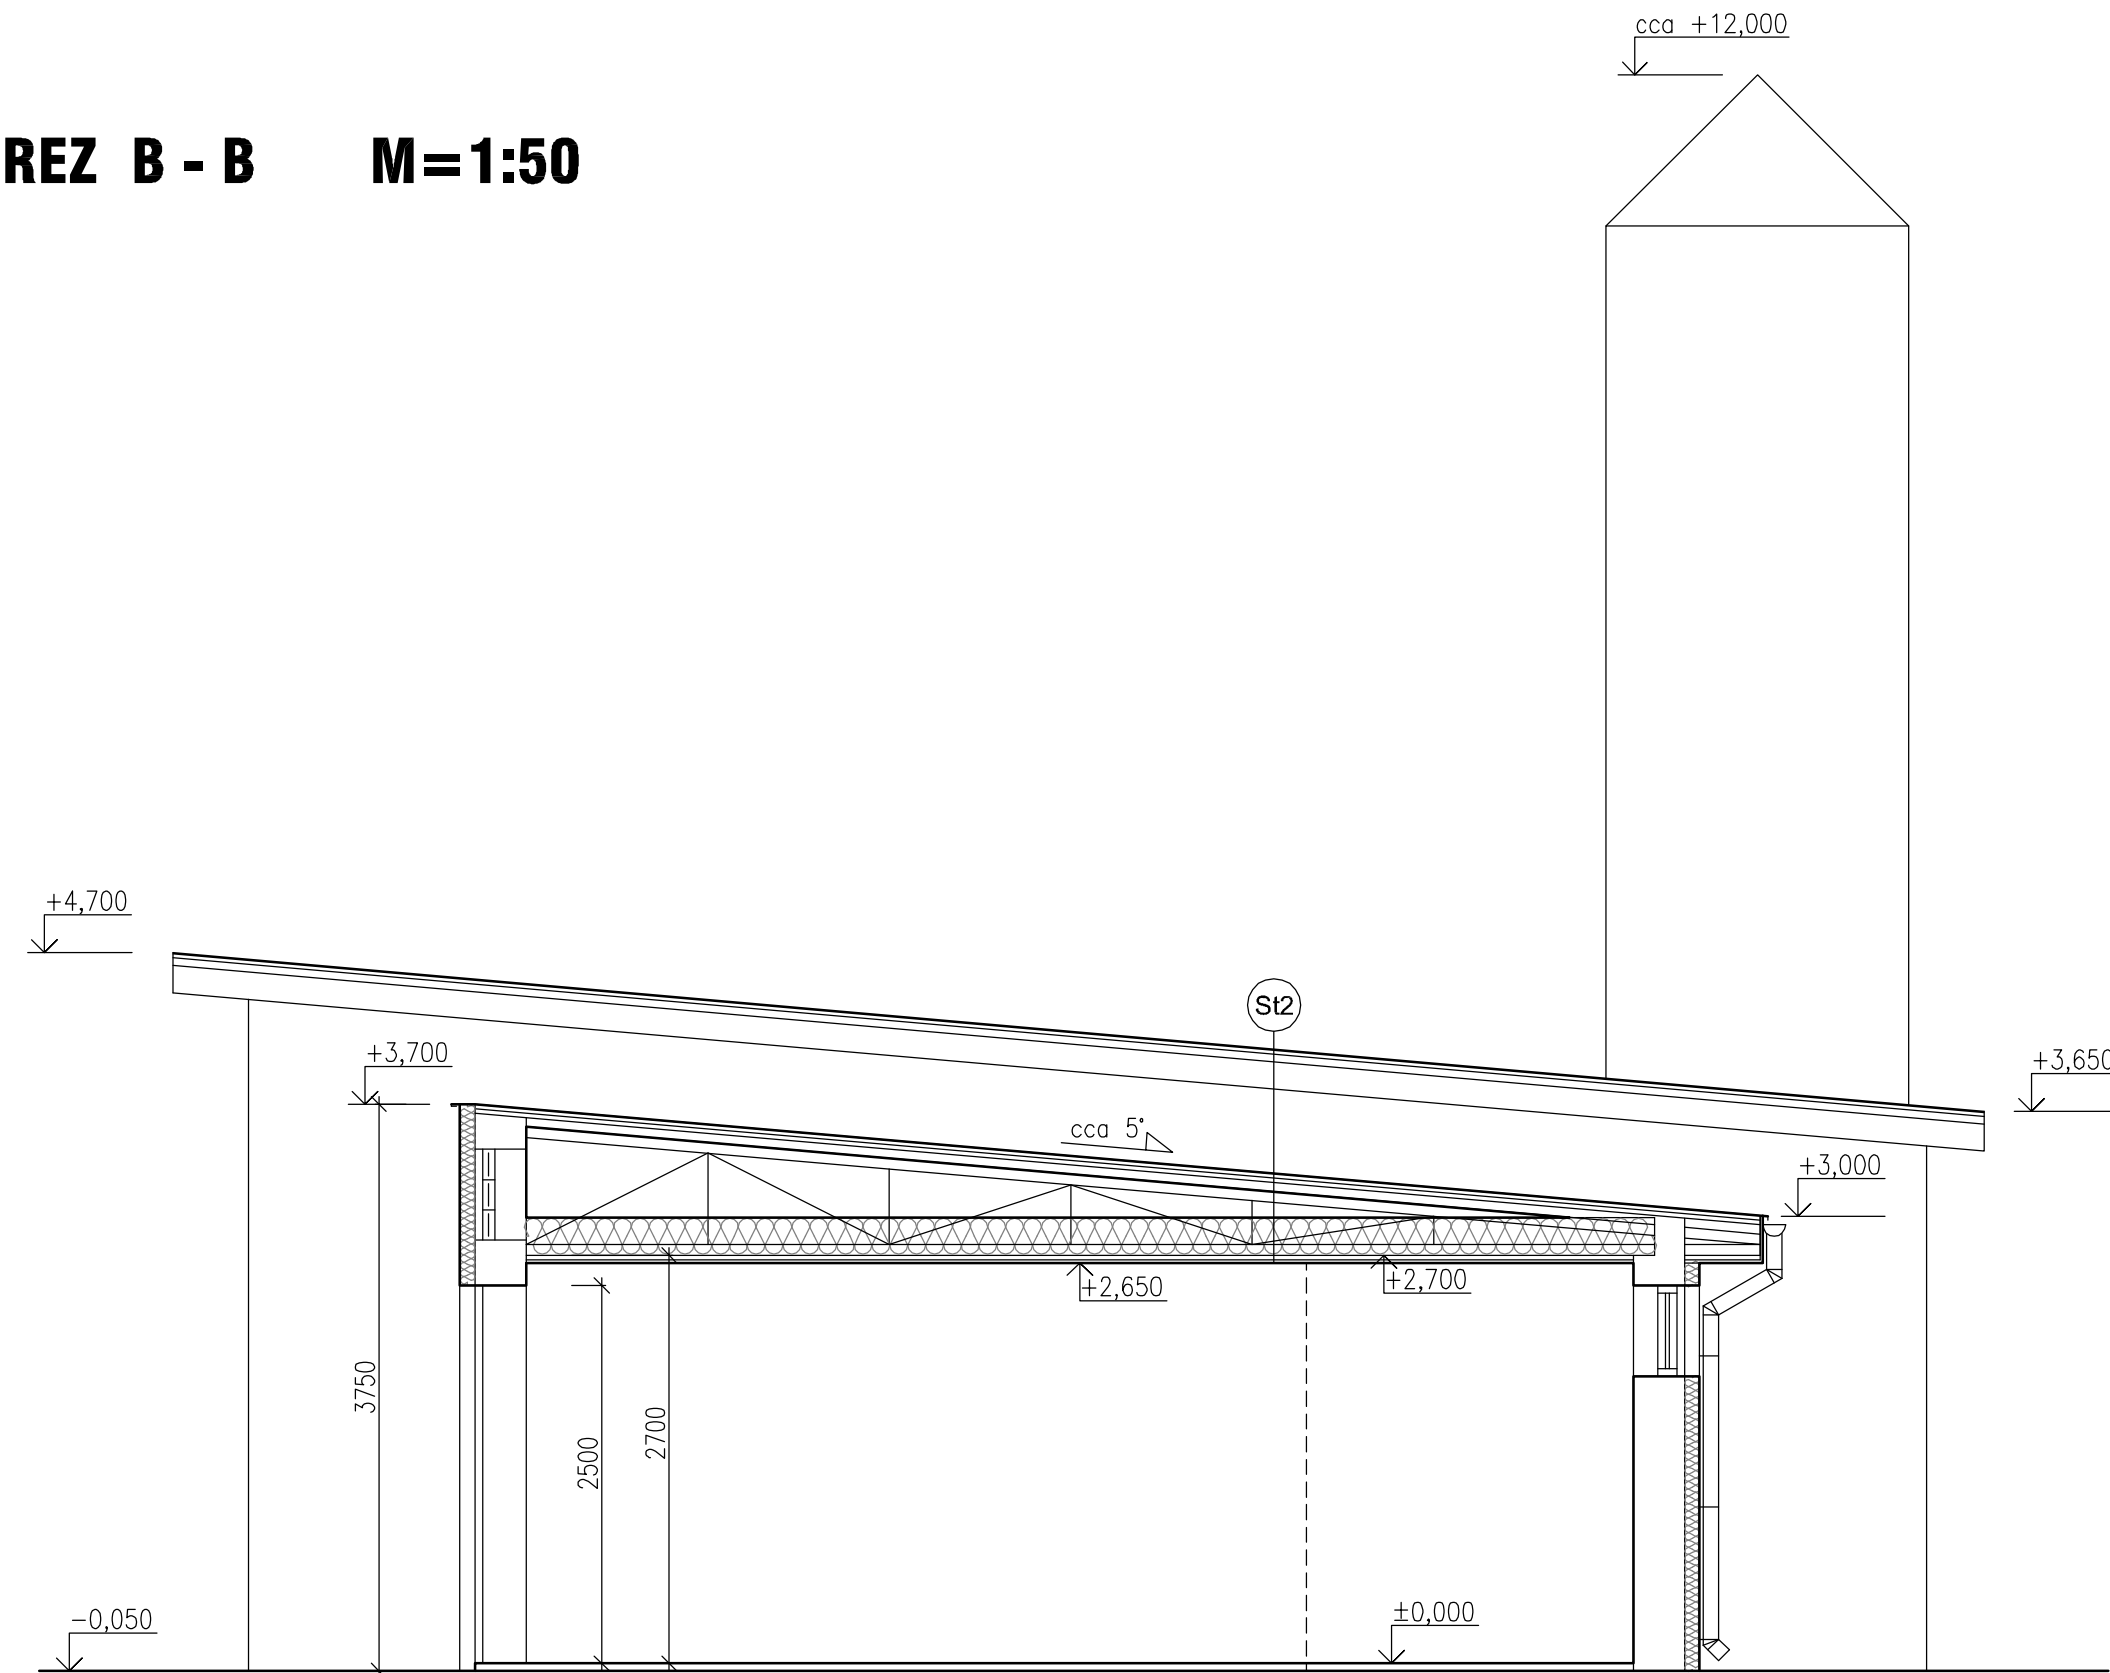



REZ B - B M=1:50

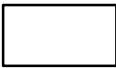

- St2** SKLADBA STREŠNÉHO PLÁŠŤA
- falcovaná plechová strešná krytina z pozinkovaného plechu hr.0,65mm
 - doskovanie hr.24mm/šírka 80 až 140mm so špárami pri kladení
 - kontralaty 100/50mm
 - podstrešná difúzna fólia
 - povodné ocelové vazníky
 - tepelná izolácia Nobasil M hr.250mm
 - parozábrana
 - sadrokartónový podhľad hr.50mm

LEGENDA:

-  - POVODNÉ ZVISLÉ MURIVO
-  - ZATEPLENIE FASÁDY hr. 100mm IZOLAČNÝMI ČADIČOVÝMI DOSKAMI ISOVER TF PROFI

Autor:	Ing. HRUŠOVSKÝ Dušan	Kraj:	KOŠICKÝ	GRAFIA ING. HRUŠOVSKÝ DUŠAN JAKOBYHO 4, 04001 KOŠICE email: hrusovsky@gmail.com IČO: 17237718, IČ-DPH: SK1020624649	
Vypracoval:	Ing. NOVYSEDLÁK Roman	Okres:	KOŠICE – OKOLIE		
Zodp.projektant:	Ing. HRUŠOVSKÝ Dušan	Kat.územie:	KOŠICKÁ BELÁ		
Investor:	OBEC KOŠICKÁ BELÁ				
Stavba:	HASIČSKÁ ZBROJNICA, KOŠICKÁ BELÁ			Zák. číslo:	7717–G
Objekt:	Názov P.S. / OBJ.			Stupeň:	SP
01	HASIČSKÁ ZBROJNICA - REKONŠTRUKCIA A PRÍSTAVBA			Formát:	2A4
				Dátum:	AUGUST 2017
Profesia:	AS REZ B - B			Mierka:	Číslo výkresu:
				M=1:50	06