

ROZHODNUTIE

Obec Košická Belá, príslušná podľa § 2 písm.e/ zákona č. 416/2001 Z.z. o prechode niektorých pôsobností z orgánov štátnej správy na obce a na vyššie územné celky v znení neskorších predpisov, zákona č.369/1990 Zb. o obecnom zriadení v znení neskorších predpisov a § 117 zákona č.50/1976 Zb. o územnom plánovaní a stavebnom poriadku (stavebný zákon) v znení neskorších predpisov vydáva podľa §§ 39, 39a, zákona č.50/1976 Zb. o územnom plánovaní a stavebnom poriadku (stavebný zákon) v znení neskorších predpisov, § 4 vyhlášky č. 453/2000 Z.z. ktorou sa vykonávajú niektoré ustanovenia stavebného zákona a v súlade s ust. zákona č.71/1967 Zb.o správnom konaní v znení neskorších predpisov

rozhodnutie umiestnení líniovej stavby

„Košická Belá - rekonštrukcia vodovodu“ v intraviláne a extraviláne obce v kat. úz. **Košická Belá** tak, ako je zakreslené v návrhu umiestnenia stavby, ktorý tvorí neoddeliteľnú súčasť tohoto rozhodnutia, pre **VVS a.s., Komenského 50, 042 48 Košice**.

SO 01 Prívodné potrubie zo zdroja Lieskovec do VDJ – dĺžka 1362,00 m

SO 02 Zásobné potrubie z VDJ - dĺžka 837,00 m

SO 03 Prívodné potrubie zo zdroja Kuzmova – dĺžka 960,00 m

SO 04 Rozvodná vodovodná sieť - dĺžka 4 657 m

SO 05 Vodovodné prípojky - dĺžka 584,00 m pre 292,00 ks

Jedná sa o celkovú rekonštrukciu vodovodných potrubí pre obec Košická Belá. Trasa bude vedená intravilánom a extravilánom obce Košická Belá.

Potrubie objektu

SO 01 Prívodné potrubie zo zdroja Lieskovec do VDJ – dĺžka 1362,00 m bude začínať napojením na vývod zo zdroja Lieskovec a ukončené bude napojením na vývod z VDJ.

Potrubie objektu SO 02 Zásobné potrubie z VDJ bude začínať napojením na vývod z VDJ a ukončené bude v novovybudovanej vodomernej šachte.

V rámci výstavby objektu SO 02 bude vymenená aj vnútorná výstroj manipulačnej komory VDJ.

Potrubie objektu SO 03 Prívodné potrubie zo zdroja Kuzmova - – dĺžka 960,00 m bude začínať napojením na vývod zo zdroja Kuzmová a ukončené bude v novovybudovanej vodomernej šachte.

V areáli zdroja pri oplotení bude do potrubia osadený uzatvárací ventil so zemnou súpravou. Potrubie daného objektu bude križovať cestu III. Triedy č. 3349 v novom podchode.

Objekt SO 04 Rozvodná vodovodná sieť začína napojením v novovybudovanej šachte objektu SO 02 a zabezpečí rozvod vody po celej obci. V rámci objektu bude nevyhnutné do potrubia osadiť aj redukčný ventil, ktorý zabezpečí zníženie tlaku v sieti.

Pre umiestnenie stavieb a projektovú prípravu sa určujú tieto podmienky:

1. Stavba bude osadená tak, ako je to zakreslené v situácii osadenia stavby, overenej stavebným úradom.
2. Projektová dokumentácia stavby musí byť vypracovaná podľa § 46 stavebného zákona oprávnenou osobou podľa zákona č. 138/1992 Zb. o autorizovaných architektoch a autorizovaných stavebných inžinieroch v znení neskorších predpisov s obsahom náležitosti uvedených v § 9 vyhlášky MŽP SR č. 453/2000 Z.z., ktorou sa vykonávajú niektoré ustanovenia stavebného zákona a musí zohľadňovať podmienky a pripomienky účastníkov konania a dotknutých orgánov štátnej správy.
3. Projekt stavby bude rešpektovať existujúce podzemné inžinierske siete a ich ochranné pásma v súlade s vyjadreniami jednotlivých správcov týchto sietí. Pri projektovaní stavby dodržať ustanovenia príslušných STN EN o súbehu a križovaní podzemných a nadzemných vedení a súvisiacich právnych noriem

3.1. Slovak Telekom a.s. Košice, vyjadrenie č. 6611928914 zo dňa 15.10.2019:

1. Existujúce zariadenia sú chránené ochranným pásmom (§68 zákona č. 351/2011 Z. z.) a zároveň je potrebné dodržať ustanovenie §65 zákona č. 351/2011 Z. z. o ochrane proti rušeniu.
2. Vyjadrenie stráca platnosť uplynutím doby platnosti uvedenej vyššie vo vyjadrení, v prípade zmeny vyznačeného polygónu, dôvodu žiadosti, účelu žiadosti, v prípade ak uvedené parcelné číslo v žiadosti nezodpovedá vyznačenému polygónu alebo ak si stavebník nesplní povinnosť podľa bodu 3.
3. Stavebník alebo ním poverená osoba je povinná v prípade ak zistil, že jeho zámer, pre ktorý podal uvedenú žiadosť je v kolízii so SEK Slovak Telekom,a.s. a/alebo DIGI SLOVAKIA, s.r.o. alebo zasahuje do ochranného pásma týchto sietí (najneskôr pred spracovaním projektovej dokumentácie stavby), vyzvať spoločnosť Slovak Telekom, a.s. na stanovenie konkrétnych podmienok ochrany alebo preloženia SEK prostredníctvom zamestnanca spoločnosti povereného správou sietí:
4. v zmysle § 66 ods. 7 zákona č. 351/2011 Z.z. o elektronických komunikáciách sa do projektu stavby musí zakresliť priebeh všetkých zariadení v mieste stavby. Za splnenie tejto povinnosti zodpovedá projektant.
5. Zároveň upozorňujeme stavebníka, že v zmysle §66 ods. 10 zákona č. 351/2011 Z.z. je potrebné uzavrieť dohodu o podmienkach prekládky telekomunikačných vedení s vlastníkom dotknutých SEK.. Bez uzavretia dohody nie je možné preložiť zrealizovať prekládku SEK.
6. Upozorňujeme žiadateľa, že v textovej časti vykonávacieho projektu musí figurovať podmienka spoločnosti Slovak Telekom, a.s. a DIGI SLOVAKIA, s.r.o. o zákaze zriaďovania skládok materiálu a zriaďovania stavebných dvorov počas výstavby na existujúcich podzemných kábloch a projektovaných trasách prekládok podzemných telekomunikačných vedení a zaradení.
7. V prípade ak na Vami definovanom území v žiadosti o vyjadrenie sa nachádza nadzemná telekomunikačná sieť, ktorá je vo vlastníctve Slovak Telekom, a.s. a/alebo DIGI SLOVAKIA, s.r.o., je potrebné zo strany žiadateľa zabezpečiť nadzemnú sieť proti poškodeniu alebo narušeniu ochranného pásma.
8. Nedodržanie vyššie uvedených podmienok ochrany zariadení je porušením povinností podľa § 68 zákona č. 351/2011Z.z. o elektronických komunikáciách v platnom znení.

9.V prípade, že žiadateľ bude so zemnými prácami alebo činnosťou z akýchkoľvek dôvodov pokračovať po tom, ako vydané vyjadrenie stratí platnosť, je povinný zastaviť zemné práce a požiadať o nové vyjadrenie. Pred realizáciou výkopových prác je stavebník povinný požiadať o vytýčenie polohy SEK spoločností Slovak Telekom, a.s. a DIGI SLOVAKIA, s.r.o. na povrchu terénu. Vzhľadom k tomu, že na Vašom záujmovom území sa môžu nachádzať zariadenia iných revádzkovateľov, ako sú napr. rádiové zariadenia, rádiové trasy, televízne káblové rozvody, týmto pozorujeme žiadateľa na povinnosť vyžiadať si obdobné vyjadrenie odprevádzkovateľov týchto zariadení.

10. Vytýčenie polohy SEK spoločností Slovak Telekom a.s. a DIGI SLOVAKIA, s.r.o. na povrchu terénu vykoná Slovak Telekom, a.s. základe objednávky zadanej cez internetovú aplikáciu na stránke: <https://www.telekom.sk/vyjadrenia> Vytýčenie bude zrealizované do troch týždňov od podania objednávky.

11. Stavebník alebo ním poverená osoba je povinná bez ohľadu na vyššie uvedené body dodržať pri svojej činnosti aj Všeobecné podmienky ochrany SEK, ktoré tvoria prílohu tohto vyjadrenia.

12. Žiadateľ môže vyjadrenie použiť iba pre účel, pre ktorý mu bolo vystavené. Okrem použitia pre účel konaní podľa stavebného zákona a následnej realizácie výstavby, žiadateľ nie je oprávnený poskytnuté informácie a dáta ďalej rozširovať, prenajímať alebo využívať bez súhlasu spoločnosti Slovak Telekom, a.s.

13. Žiadateľa zároveň upozorňujeme, že v prípade ak plánuje napojiť nehnuteľnosť na verejnú elektronickú komunikačnú sieť úložným vedením, je potrebné do projektu pre územné rozhodnutie doplniť aj telekomunikačnú prípojku.

14. Poskytovateľ negarantuje geodetickú presnosť poskytnutých dát, Poskytnutie dát v elektronickej forme nezbavuje žiadateľa povinnosti požiadať o vytýčenie.

15. Prílohy k vyjadreniu:

- Všeobecné podmienky ochrany SEK
- Situačný výkres obsahujúci záujmové územie žiadateľa

Všeobecné podmienky ochrany SEK

1. V prípade, že zámer stavebníka, pre ktorý podal uvedenú žiadosť, je v kolízii so SEK Slovak Telekom,a.s. a/alebo DIGI SLOVAKIA, s.r.o. alebo zasahuje do ochranného pásma týchto sietí, je stavebník po konzultácii so zamestnancom Slovak Telekom,a.s. povinný zabezpečiť:

- Ochranu alebo preloženie sietí v zmysle konkrétnych podmienok určených zamestnancom Slovak Telekom,a.s.
 - Vypracovanie projektovej dokumentácie v prípade potreby premiestnenia telekomunikačného vedenia
 - Odsúhlasenie projektovej dokumentácie v prípade potreby premiestnenia telekomunikačného vedenia
- V lokalite predmetu Vašej žiadosti je oprávnený vykonávať práce súvisiace s preložením sietí (alebo vybudovaním telekomunikačnej prípojky) iba zmluvný partner:
- spojstav@spojstavke.sk, 055/7292632, 053/4411177

UPOZORNENIE: V káblovej ryhe sa môže nachádzať viac zariadení (káble, potrubia) s rôznou funkčnosťou.

2. Pri akýchkoľvek prácach, ktorými môžu byť ohrozené alebo poškodené zariadenia, je žiadateľ povinný vykonať všetky objektívne účinné ochranné opatrenia tým, že zabezpečí:

- Pred začatím zemných prác vytýčenie a vyznačenie polohy zariadení priamo na povrchu terénu,
- Preukázateľné oboznámenie zamestnancov, ktorí budú vykonávať zemné práce, s vytýčenou a vyznačenou polohou tohto zariadenia a tiež s podmienkami, ktoré boli na jeho ochranu stanovené
- Upozornenie zamestnancov vykonávajúcich zemné práce na možnú polohovú odchýlku ± 30 cm skutočného uloženia vedenia alebo zariadenia od vyznačenej polohy na povrchu terénu
- Upozornenie zamestnancov, aby pri prácach v miestach výskytu vedení a zariadení pracovali s najväčšou opatrnosťou a bezpodmienečne nepoužívali nevhodné náradie (napr. hĺbiace stroje)
- Aby boli odkryté zariadenia riadne zabezpečené proti akémukoľvek ohrozeniu, krádeži a poškodeniu vo vzdialenosti 1,5 m na každú stranu od vyznačenej polohy zariadenia
- Zhutnenie zeminy pod káblami pred jeho zakrytím (zasypaním)
- Bezodkladné oznámenie každého poškodenia zariadenia na telefónne číslo 12129
- Overenie výškového uloženia zariadenia ručnými sondami (z dôvodu, že spoločnosť Slovak Telekom, a.s. a DIGI SLOVAKIA, s.r.o. nezodpovedajú za zmeny priestorového uloženia zariadenia vykonané bez ich vedomia)

UPOZORNENIE: V prípade, že počas výstavby je potrebné zvýšiť, alebo znížiť krytie tel. káblov je toto možné vykonať len so súhlasom povereného zamestnanca ST.

3. V prípade požiadavky napojenia lokality, resp. objektu, na VSST (verejná sieť ST) je potrebné si podať žiadosť o určenie bodu napojenia, (www.telekom.sk).

4. Žiadame dodržať platné predpisy podľa STN 73 6005 pre priestorovú úpravu vedení v plnom rozsahu.

3.2. vyjarenie VSD a.s. Košice, list č. 11120/2019 zo dňa 10.06.2019:

- upozorňujeme, že v záujmovej oblasti sa nachádzajú nadzemné NN, VN (do 35 kV), VVN (do 110kV) rozvody a elektrické stanice (trafostanice) - stavebník je povinný dodržať ich ochranné pásma v zmysle tohto vyjadrenia

- upozorňujeme, že v záujmovej oblasti sa nachádzajú podzemné VN rozvody - stavebník je povinný dodržať ich ochranné pásma v zmysle tohto vyjadrenia

3.3. vyjadrenie VVS a.s., list č. 104952/2017/Ing.Siv zo dňa 13.12.2017:

- pri prepájaní exist. vodovodných prípojk žiadame osadiť uzáver so zemnou teleskopickou súpravou hneď za bodom napojenia na verejný vodovod

- žiadame účasť našich pracovníkov pri tlakových skúškach, pri kontrole zariadení, pred zásypom a na preberacom konaní stavby

- k preberaciemu konaniu žiadame doložiť kompletnú dokumentáciu skutočného vyhotovenia, vrátane porealizačného zamerania vo vytlačenej aj digitálnej forme. V porealizačnom zameraní žiadame zdokumentovať aj hĺbku uloženia vodovodu

4. Stavebník je povinný rešpektovať podmienky dotknutých orgánov uvedené v:

4.1. záväzné stanovisko obce Košická Belá č. OcÚ 284/2019-1 zo dňa 06.12.2019:

- pred začatím výstavby každej z etáp rekonštrukcie vodovodu budú so zástupcom obce Košická Belá prerokované podrobnosti rekonštrukcie

4.2.- vyjadrenie podľa § 28 vodného zákona - OÚ Košice – okolie, odbor SoŽP, Hroncova 13, Košice, OU-KS-OSZP-2018/006382 zo dňa 13.04.2018:

- upozorňujeme, že investor stavby má povinnosť požiadať tunajší úrad o vydanie vodoprávneho povolenia na uskutočnenie vodnej stavby podľa § 26 vodného zákona. K žiadosti o jeho vydanie je potrebné doložiť doklady podľa § 8 vyhlášky MŽP SR č. 453/2000 Z.z., ktorou sa vykonávajú niektoré ustanovenia stavebného zákona.

-4.3 stanovisko Okresného úradu Košice-okolie, odbor PLO, OU-KS-PLO-2018/007113 zo dňa 09.05.2018.:

Ak pri realizácii stavby dôjde k dočasnému záberu poľnohospodárskej pôdy na čas dlhší ako jeden rok, je pred realizáciou potrebné rešpektovať § 12 a § 17 zákona č. 220/2004 Z.z. o ochrane a využívaní poľnohospodárskej pôdy v znení neskorších predpisov

V prípade realizácie kratšej ako jeden rok, t.j. pred začatím výkopových prác na poľnohospodárskej pôde, je potrebné postupovať podľa § 18 zákona a požiadať tunajší odbor o stanovisko k použitiu poľnohospodárskej pôdy na nepoľnohospodársky zámer na čas kratší ako jeden rok

- 4.4 vyjadrenie OÚ Košice, od. CDPK č. OU-KE-OCDPK-2018/006436 zo dňa 20.04.2018:

- ak v súvislosti s realizáciou uvedenej stavby dôjde k činnosti v ochrannom pásme o cesty II/547 alebo III/3349, je potrebné v štádiu prípravnej dokumentácie požiadať cestný správny orgán o povolenie výnimky zo zákazu činnosti alebo obmedzenia činnosti v ochrannom pásme

cesty §11 zákona č. 135/1961 Zb. o pozemných komunikáciách (cestný zákon) v platnom znení, §15 a § 16 vyhlášky č. 35/1984 Zb., ktorou sa vykonáva cestný zákon .

- ak v súvislosti s realizáciou uvedenej stavby bude dotknuté cestné teleso cesty II/547 alebo III/3349, je potrebné požiadať o zvláštne užívanie ciest v zmysle §8 a §18 zákona č. 135/1961 Zb. o pozemných komunikáciách (cestný zákon) v platnom znení, §11 a § 20 vyhlášky č. 35/1984 Zb., ktorou sa vykonáva cestný zákon pri krížení a súbehu optického kábla s cestným telesom.
- ak v súvislosti s realizáciou uvedenej stavby dôjde k umiestneniu dočasného /trvalého dopravného značenia na ceste II/547 alebo III/3349, je potrebné pred začatím prác požiadať cestný správny orgán o určenie dopravného značenia podľa §3 ods.5 písm. f) zákona č. 135/1961 Zb. o pozemných komunikáciách (cestný zákon) v platnom znení
- ak v súvislosti s realizáciou uvedenej stavby dôjde k čiastočnej/úplnej uzávierke na ceste II/547 alebo III/3349, je potrebné pred začatím prác požiadať cestný správny orgán o povolenie na uzávierku cesty podľa §7 zákona č. 135/1961 Zb. o pozemných komunikáciách (cestný zákon) v platnom znení a § 10 vyhlášky č. 35/1984 Zb., ktorou sa vykonáva cestný zákon

4.5 výnimka – záväzné stanovisko OÚ Košice, od. CDPK č. OU-KE-OCDPK-2019/007015 zo dňa 06.05.2019:

- výnimka platí pre cestu č. III/3349 v kat. úz. Košická Belá, počas realizácie líniovej stavby, akcia : „Košická Belá – rekonštrukcia vodovodu“
- pri realizácii stavby dodržať podmienky stanovené vo vyjadrení správcu pozemnej komunikácie: Správa ciest Košického samosprávneho kraja, Nám. MM 1, Košice č. IPU-2018/1412-4748-2 zo dňa 11.06.2018 a dopravného inšpektorátu OR PZ v Košiciach – okolie, č. ORPZ-KS- ODI-60-047/2018 zo dňa 19.02.2018

4.6 vyjadrenia OR PZ v Košiciach-okolie, ORPZ-KS-ODI-60-047/2018 zo dňa 19.02.2018

- práce realizovať v čo najkratšom čase i formou viac zmennej prevádzky s využitím dní pracovného voľna a pokoja
- práce realizovať mimo časov rannej, poobedňajšej a večernej dopravnej špičky a v čase priaznivých poveternostných podmienok
- vodiči vozidiel zabezpečujúcich realizáciu stavby na okraji vozovky sú povinní používať počas svojej činnosti zvláštne výstražné svetlo oranžovej farby
- zhotoviteľ predmetnej stavby bezpodmienečne nahlási v dostatočnom predstihu na tunajší dopravný inšpektorát telefonický kontakt a meno osoby zodpovednej za osadenie prenosného Dopravného značenia a jeho bezchybný stav

Za účelom kontroly správnosti osadenia dočasného dopravného značenia žiadame prizvať zástupcu ODI OR PZ Košice-okolie, pričom si vyhradzuje právo osadené dopravné značenie pozmeniť, prípadne doplniť v záujme zabezpečenia bezpečnosti a plynulosti cestnej premávky.

4.7 stanovisko SC KSK, list č. IU-2018/1412-4748-2 zo dňa 11.06.2018:

- Na ukladanie vedení telesa cesty a jej súčastí sa vzťahuje § 18 zákona č.135/1961 Zb. o pozemných komunikáciách(cestný zákon) v znení neskorších predpisov.
- Stavebník pred vydaním stavebného povolenia uzatvorí s vlastníkom cesty – Košickým samosprávnym krajom prostredníctvom Správy ciest Košického samosprávneho nájomnú zmluvu, ktorou v zmysle stavebného zákona preukáže iné ako vlastnícke právo k cestnému pozemku, na ktorom má byť uskutočňovaná stavba.
- Pred vydaním územného rozhodnutia, je potrebné požiadať príslušný cestný správny orgán – Okresný úrad Košice – okolie, odbor cestnej dopravy a pozemných komunikácií, o povolenie výnimky zo zákazu činnosti v ochrannom pásme dotknutej cesty.

- Pred vydaním stavebného povolenia špeciálnym stavebným úradom stavebník predloží na vyjadrenie projekt organizácie cestnej dopravy na obmedzenie cestnej premávky počas uskutočňovania stavby s návrhom prenosného dopravného značenia za účelom doplnenia tohto záväzného stanoviska.
- Stavebník pred začatím stavebných prác, ktoré budú vykonávané v cestnom telese -na cestnom pozemku, uzatvorí so Správou ciest Košického samosprávneho kraja inomínatnú zmluvu (IZ) o úprave práv a povinností spojených s realizáciou stavby v pozemnej komunikácii, v ktorej budú stanovené ďalšie podmienky na uskutočňovanie stavby v cestnom telese a stavebník je počas uskutočňovania stavby povinný tieto podmienky dodržať. Koncept zmluvy bude stavebníkovi zaslaný na základe jeho podnetu.
- Zmluva uzatvorená podľa predchádzajúceho bodu tohto stanoviska bude zároveň súhlasom so zvláštnym užívaním dotknutej cesty, za podmienok uvedených v tejto zmluve, ktoré je stavebník povinný dodržať.
- Po nadobudnutí právoplatnosti stavebného povolenia, stavebník pred začatím stavebných prác v cestnom telese a blízkosti cesty, v dostatočnom predstihu vo väzbe na uzatvorenie IZ, požiada príslušný cestný správny orgán – Okresný úrad Košice – okolie, odbor cestnej dopravy a pozemných komunikácií o povolenie na zvláštne užívanie pozemnej komunikácie. Zároveň požiadať aj o povolenie na čiastočnú uzávierku a o určenie dopravy počas uskutočňovania stavby – prenosného dopravného značenia na obmedzenie cestnej premávky, po predchádzajúcom stanovisku SC KSK a Okresného riaditeľstva PZ Košice – okolie – ODI.
- Obmedzenie cestnej premávky s čiastočnou uzávierkou cesty musí byť čo najkratšiu dobu a prenosné dopravné značenie musí byť funkčné počas celej doby vykonávania stavebných prác, ktoré si vyžadujú obmedzenie cestnej premávky.
- Stavebné práce vykonávať tak, aby počas ich vykonávania nebola ohrozená bezpečnosť cestnej premávky a prerušená premávka na dotknutej ceste.
- Začiatok stavebných prác vykonávaných na ceste a v jej blízkosti žiadame oznámiť majetkovému správcovi cesty na č. tel. 0917 626469 (Ing. Blahútová), ktorá bude vykonávať občasný stavebný dozor.
- Pri uskutočňovaní stavby je možné použiť iba výrobky podľa zákona č.133/2013 Z.z. o stavebných výrobkoch o zmene a doplnení niektorých zákonov.
- Štartovacia a cieľová jama na vykonanie pretlaku bude umiestnená mimo cestného telesa dotknutej cesty tak, aby nedošlo k poškodeniu cestného telesa a nebola ohrozená stabilita komunikácie.
- Chránička bude presahovať 1 m za hranicu cestného telesa na obe strany v minimálnej hĺbke 1,5 m pod úrovňou nivelety vozovky.
- Stavebník je v plnom rozsahu zodpovedný za akékoľvek škody spôsobené tretím osobám, ktoré by mohli vzniknúť počas uskutočňovania stavebných prác a po ich ukončení v stanovenej záručnej lehote.
- Zemina z výkopu nesmie byť uložená v hlavnom dopravnom priestore a cestnom príslušenstve (rigol, cestná priekopa, dažďová vpusť atď.). Na vozovke nesmie byť uskladnený žiadny stavebný materiál.
- Stavebné práce uskutočňovať tak, aby nedošlo k znečisteniu vozovky a k poškodeniu cestného telesa a jeho súčastí a nebola ohrozená stabilita komunikácie. Nadmerné znečistenie vozovky je potrebné neodkladne odstrániť a okolie cesty musí byť uvedené do požadovaného stavu.

- V prípade rozsiahlejšieho poškodenia cestného telesa a súčastí cesty, v dôsledku stavebných prác, stavebník je povinný tieto škody odstrániť na vlastné náklady a v prípade vážnejšieho poškodenia je povinný spracovať na vlastné náklady aj projektovú dokumentáciu na opravu v zmysle platných technických noriem a technických predpisov (TP) opravu vykonať na vlastné náklady.
- Stavebník najneskôr do 60 dní odo dňa ukončenia stavebných prác, resp. odo dňa nadobudnutia právoplatnosti kolaudačného rozhodnutia sa písomne obráti na majetkový odbor Košického samosprávneho kraja vo veci majetkovoprávneho usporiadania cestného pozemku zastavaného stavbou.
- Stavebník v mieste zásahu do cestného telesa poskytuje na kvalitu vykonaných prác záruku 5 rokov odo dňa ukončenia stavebných prác, resp. odo dňa nadobudnutia právoplatnosti kolaudačného rozhodnutia. V rámci uvedenej záručnej doby preberá stavebník zodpovednosť za vady stavebnotechnického stavu cestného telesa, ktoré vzniknú, v dôsledku ním realizovanej stavby. Stavebník sa v rámci záručnej doby zaväzuje prípadné vady na cestnom telese vyplývajúce zo záruky odstrániť v primeranej lehote určenej správcom, v opačnom prípade vady odstráni správca sám a náhradu oprávnených nákladov uplatní u stavebníka.
- Pri realizácii stavebných prác na ceste, pri ktorých by mohlo dôjsť k poškodeniu podzemného vedenia, vlastníka alebo správcu vedenia v súlade s § 18 ods.14 cestného zákona, je povinný na výzvu vlastníka alebo správcu dotknutej pozemnej komunikácie zabezpečiť potrebné doklady vrátane vytýčenia polohy vedenia a odborný dozor bezplatne.
- O stavebnotechnický stav prípadných zariadení zabudovaných vo vozovke a bezprostredné okolie krytu vozovky bude vlastníka stavby dbať počas celej doby životnosti stavby.
- V prípade budúcej opravy cesty, pri ktorej dôjde k zmene výškovej úrovne vozovky na ceste, výškovú úpravu zariadení zabudovaných vo vozovke zrealizuje stavebník – vlastní vodne j stavby na vlastné náklady.
- Stavebník po ukončení stavby doloží majetkovému správcovi cesty dokumentáciu skutočného vyhotovenia stavby – porealizačné zameranie stavby na USB nosiči.
- K projektovej dokumentácii si vyžiadať stanovisko od vlastníka cesty – Košického samosprávneho orgánu- Okresného úradu Košice – okolie, odboru cestnej dopravy a pozemných komunikácií.
- Povinnosti navrhovateľa . stavebníka uvedené v tomto stanovisku, prechádzajú aj na jeho právneho nástupcu.

4.8 – stanisko - KSK, nám. MM 1, Košice, 4726/2018/OSM-21106 zo dňa 09.07.2018:

- - investor vykoná všetky stavebné práce a úkony s uvedenou stavbou na vlastné náklady bez nároku na ich náhradu zo strany KSK alebo správcu,
- -pri realizácii stavby budú dodržané všetky podmienky upravené vo všeobecne záväzných predpisoch, najmä v zákone č. 50/1976 Zb. o územnom plánovaní a stavebnom poriadku /stavebný zákon/ v znení neskorších predpisov, v zákone č 135/1961 Zb. o pozemných komunikáciách/cestný zákon/a vykonávacej vyhlášky č. 35/1984 Zb. v znení neskorších predpisov,
- - investor zabezpečí miesto výkonu stavebných prác tak, aby stavebné práce neohrozovali bezpečnosť účastníkov dopravnej premávky a chodcov
- -pred začatím realizácie stavebných prác si investor zabezpečí stanoviská z jednotlivých inštitúcií o všetkých podzemných vedeniach, ktoré sa na dotknutých pozemkoch v mieste stavby môžu nachádzať

- na ceste nesmie byť uskladnená vykopaná zemina, ani stavebný materiál, nesmie dochádzať k znečisteniu cesty, ani k jej poškodeniu, prípadné znečistenie cesty odstráni bezodkladne investor na vlastné náklady, prípadne poškodenie cesty odstráni investor v spolupráci so správcom cesty na náklady investora.
- počas zimného obdobia, spravidla od 1.10. v príslušnom roku do 31.03. nasledujúceho roku, správca vykonáva zimnú údržbu cesty, podmienky realizácie stavby v tomto období potrebné odsúhlasiť pred začatím zimného obdobia správcom,
- investor zodpovedá za škodu, ktorá vznikne vlastníkovi dotknutých pozemkov a cesty v dôsledku porušenia povinností vyplývajúcich zo všeobecne záväzných predpisov v súvislosti s realizáciou stavebných prác,
- o začatí i ukončení stavebných prác bude investor informovať správcu minimálne 5 pracovných dní vopred,
- investor je povinný pri realizácii stavby dodržať všetky podmienky uvedené vo vyjadrení správcu č.IPU-2018/1412-4748-2 zo dňa 11.06.2018,
- akékoľvek zmeny projektu alebo zmeny počas realizácie stavby dotýkajúce sa pozemkov a cesty je potrebné odsúhlasiť so správcom,
- pred začatím stavebných prác uzatvorí investor so správcom dotknutých pozemkov nájomnú zmluvu pre účely zabezpečenia práv k pozemkom a v prípade, že stavebné práce budú vykonávané na cestnom telese aj inomínatnu zmluvu o úprave práv a povinností spojených s realizáciou stavby v pozemnej komunikácii, v ktorej môže správca požadovať zloženie finančnej zábezpeky pre prípad vzniku škody následkom porušenia niektorej z povinností určených KSK ako vlastníkom alebo povinností určených správcom, a to spôsobom a vo výške určenej správcom, v prípade, že nedôjde k vzniku škody alebo jej výška bude nižšia ako finančná zábezpeka je správca povinný finančnú zábezpeku, alebo jej časť vrátiť spôsobom dohodnutým v inomínatnej zmluve,
- po ukončení stavebných prác uvedie investor pozemky do pôvodného stavu s ohľadom na zmeny vykonané stavbou,
- investor sa najneskôr do 60 dní od nadobudnutia právoplatnosti kolaudačného rozhodnutia uvedenej stavby písomne obráti na odbor správy majetku Úradu KSK s návrhom riešenia umiestnenia stavby na pozemkoch KSK z majetkovoprávneho hľadiska.

4.9- stanovisko OÚ Košice – okolie, odbor SoŽP, Hroncova 13, Košice, OU-KS-OSZP-2018/006416 zo dňa 06.06.2018:

- stavebné práce pri stavebných objektoch SO -01 a SO -02 realizovať tak, aby nedošlo k zásahu do príľahlých vyššie citovaných lesných biotopov
- požiadať OU Košice-okolie, odbor SoŽP o súhlas v zmysle § 6 ods. 2 zákona o OPaK, nakoľko predmetnou činnosťou môže dôjsť k poškodeniu a zničeniu biotopu národného významu Lk 3 Mezofilné pasienky a spásané lúky
- zmené práce stavebného objektu SO – 03 na ploche vyššie uvedeného lúčneho biotópu národného významu Lk3 Mezofilné pasienky a spásané lúky realizovať tak, aby na ich začiatku bola humusová a trávna vrstva deponovaná v blízkosti výkopu stavebnej ryhy a po jej zasypaní položená naspäť
- pri zemných prácach zamedziť dovozu zeminy kontaminovanej semenami, spórmí, odrezkami invázných druhov rastlín, na obnovu lúčnych porastov použiť pôvodnú vrstvu, tak ako je uvedené vyššie. V žiadnom prípade nevysievať trávne zmesi, ako je uvedené v projekte
- vylúčiť prejazd vozidiel a stavebných mechanizmov mimo lesných prístupových ciest, resp. komunikácie, resp. mimo manipulačného pásu stavby v šírke max. 5 m
- stavebné práce v úsekoch ležiacich v CHVÚ Volovské vrchy realizovať v mimohniezdnom období od 01.08 do 28.02. kalendárneho roka.

- vylúčiť výrub akejkoľvek stromovej a krovitej zelene v okolí stavby, s výnimkou drevín rastúcich nad telesom stavby a v pásmach hygienickej ochrany 1. Stupňa vodojemu a vodných zdrojov. Výruby stromov alebo krovín na nelesných pozemkoch vykonať, iba v nevyhnutnom prípade, pričom je potrebné o súhlas požiadať príslušnú obec. Ak dreviny rastú na pozemkoch, ktoré sú vo vlastníctve obce o súhlas je potrebné požiadať OÚ Košice – okolie, odbor SoŽP. Výrub sa uskutočňuje najmä v období vegetačného pokoja (01.10. – 31.03. kalendárneho roka). Prípadne vysádzané dreviny budú pôvodnými autochtónnymi listnatými druhmi a budú vysádzané tak, aby nenarúšali statiku navrhovanej stavby. V okolí stavby nevysádzať nepôvodné tvz. Invázne druhy.

4.10 - vyjadrení OÚ Košice – okolie, odbor SoŽP, Hroncova 13, Košice, OU-KS-OSZP-2018/006404 zo dňa 12.04.2018:

- do doby použitia, resp. odvozu do zariadenia na to určeného bude stavebný odpad umiestnený na stavenisku stavebníka

- zakázané je podľa § 13 písm. a) a b) zákona o odpadoch uložiť alebo ponechať odpad na inom mieste, ako na mieste na to určenom, zneškodniť, alebo zhodnotiť odpad inak, ako v súlade s týmto zákonom. Stavebnú suť a prebytočnú výkopovú zeminu uložiť na legálnu skládku, nie na miesto určené obcou!

- držiteľ odpadu je povinný podľa § 14 ods. 1 písm. e) zákona o odpadoch odovzdať odpad len osobe oprávnenej nakladať s odpadmi podľa tohto zákona a dodržiavať ustanovenia § 77 zákona o odpadoch

- v prípade realizácie terénnych úprav, ktorými sa podstatne mení vzhľad prostredia alebo odtokové pomery na pozemku stavebníka s použitím stavebného opadu-výkopovej zeminu je potrebné požiadať tunajší úrad o vyjadrenie podľa § 99 ods. 1 písm. b/ bod 4 a následne o súhlas podľa § 97 ods. 1 písm. s zákona o odpadoch

- k žiadosti o vyjadrenie k dokumentácii v kolaudačnom konaní v zmysle § 99 ods. 1 písm. b) bod 5 zákona o odpadoch je stavebník povinný predložiť tunajšiemu úradu doklad o spôsobe nakladania s druhmi odpadov vzniknutými v rámci realizácie danej stavby – predložením faktúr za zneškodnenie resp. zhodnotenie odpadov.

4.11 – vyjadrenie SPF, RO, Letná 27, Košice, list č. SPFZ/2018/054316,11835 zo dňa 05.06.2018:

- stavebník na dotknuté pozemky najneskôr do vydania kolaudačného rozhodnutia zriadi vecné bremeno, ktoré bude zapísané v príslušnom katastri nehnuteľností, a to odplatne v prospech SPF. Súčasťou zmluvy o zriadení vecného bremena bude na náklady stavebníka vyhotovený geometrický plán podľa skutočného vedenia a uloženia stavby

- k realizácii stavby je potrebný súhlas užívateľa pozemkov

- po dokončení stavby budú pozemky dané do pôvodného stavu tak, aby mohli byť využívané na doterajší účel. V prípade spôsobenia škôd ich stavebník odstráni na svoje náklady

4.12 - záväzného stanoviska Krajského pamiatkového úradu Košice č. KPUKE-2018/8493-02/38247/HT zo dňa 16.05.2018

-z hľadiska ochrany archeologických nálezov a nálezísk je pri realizácii nutné v dvojtýždňovom predstihu písomne oznámiť začatie výkopových prác a umožniť vstup na stavenisko za účelom vykonania štátneho pamiatkového dohľadu. Počas štátneho pamiatkového dohľadu bude zdokumentovaný zrealizovaný nezasypaný výkop a spísaný záznam o stave predpokladaných nálezov a tento záznam bude podkladom pre vydanie kolaudačného rozhodnutia pre predmetnú stavbu.

4.13 - stanovisko Mestských Lesov Košice a.s. č. 418/2018 zo dňa 11.05.2018:

K začatiu a ukončeniu stavby bude prizvaný vedúci poľesia Košická Belá, s ktorým budú dohodnuté organizačné detaily postupu stavby na dotknutých pozemkoch v správe našej spoločnosti a režimí užívania komunikácie – LC Lieskovec-Nemcová, ktorá bude po ukončení výstavby uvedená do pôvodného stavu.

Vyjadrenie Lesov SR, š.p., OZ Košice č. 24388/2018/2291/24592/2018-130 zo dňa 29.05.2018:

- dodržať podmienky uvedené v projekte pre územné a stavebné rozhodnutie
 - po výstavbe vodovodného potrubia terén a prístupovú cestu dať do pôvodného stavu
 - ochranu a opravy vod. Potrubia nebude vykonávať naša spoločnosť
 - v prípade potreby dodatočného výrubu stromov v brehovom poraste vodných tokov, oznámte túto skutočnosť našej organizácii ako správcovi a LS Jasov
 - za dočasné vyňatie pozemkov v správe našej organizácie tvoriace parc.č. KN-C č. 1026/1 k.ú. Košická Belá požadujeme náhradu za obmedzenie vlastníckych práv podľa § 35 zák. č. 326/2005 Z.z. v znení neskorších predpisov
 - po ukončení stavby žiadame, aby lesný pozemok dotknutý trasou vod. Potrubia bol rozhodnutím príslušného obvodného úradu trvalo obmedzený vo využívaní za náhradu za obmedzenie vlastníckych práv podľa § 35 zák. č. 326/2005 Z.z. v znení neskorších predpisov
 - po ukončení stavby, na základe vyhotoveného porealizačného geometrického plánu bude uzavretá zmluva o vecnom bremene na príslušnú výmeru parcely
 - umiestnením potrubia alebo križovaním vodného toku Belá ev. č. 146 a vodného toku Beliansky ev.č. 158 v povodí 4-32-03 nezmenšiť prietokný profil vodných tokov, ani zamedzovať plynulému prietoku vody
 - dodržať opatrenia a zásady na ochranu vôd
 - v prípade živelnnej pohromy naša org. neberie za spôsobené škody na vodovode zodpovednosť
 - protipovodňovú ochranu vod. potrubia v ochrannom pásme vodných tokov bude zabezpečovať investor
5. V rámci spracovania projektovej dokumentácie je potrebné zohľadniť všetky pripomienky dotknutých orgánov štátnej správy a organizácií, predovšetkým požiadavky na ochranu zdravia, požiadavky na ochranu všetkých zložiek životného prostredia, požiadavky na ochranu komunikácií.
 6. Z hľadiska technologického postupu výstavby je potrebné zabezpečiť prístup na jednotlivé miesta stavby. V ďalšom stupni spracovania projektovej dokumentácie je potrebné riešiť plochy uskladnenia stavebného materiálu, spôsob dopravy materiálu a pre potreby výstavby navrhnuť zariadenie staveniska.
 7. Projektovú dokumentáciu pre stavebné povolenie je potrebné predložiť na vyjadrenie všetkým dotknutým orgánom ktoré to v svojich vyjadreniach požadovali pred vydaním stavebného povolenia, alebo ktorým to vyplýva z osobitných predpisov
 8. Stavebník je povinný požiadať Okresný úrad Košice – okolie, odbor SoŽP, Hroncova 13, Košice o vydanie vodoprávneho povolenia na uskutočnenie vodnej stavby.
 9. Ak v navrhovanej trase dôjde k dotyku (súbeh a križovanie) s miestnou komunikáciou je potrebné pred realizáciou stavebných prác, aby investor požiadal Obec Košická Belá ako príslušný správny cestný orgán na úseku cestnej dopravy a pozemných komunikácií o vydanie povolenia na zvláštne užívanie komunikácie a v prípade nutnosti aj o čiastočnú uzávierku z hľadiska bezpečnosti cestnej premávky podľa odsúhlaseného projektu dopravného značenia Okresným riaditeľstvom PZ ODI Košice – okolie.

10. Ak v navrhovanej trase dôjde k dotyku (súbeh a križovanie) so štátnou komunikáciou je potrebné pred realizáciou stavebných prác, aby investor požiadal OU Košice – okolie, ako príslušný správny cestný orgán na úseku cestnej dopravy a pozemných komunikácií o vydanie povolenia na zvláštne užívanie komunikácie a v prípade nutnosti aj o čiastočnú uzávierku z hľadiska bezpečnosti cestnej premávky podľa odsúhlaseného projektu dopravného značenia Okresným riaditeľstvom PZ ODI Košice – okolie.

Konštatuje sa, že účastníci konania nepodali žiadne námietky ani zásadné pripomienky proti realizácii predmetnej stavby.

So stavbou možno začať až po nadobudnutí právoplatnosti tohto rozhodnutia. V zmysle § 67 stavebného zákona stavebné povolenie stráca platnosť, ak sa so stavbou nezačalo do 2 rokov odo dňa, keď nadobudlo právoplatnosť. Podľa § 70 stavebného zákona je stavebné povolenie záväzné aj pre právnych nástupcov účastníkov konania.

Územné rozhodnutie je záväzné aj pre právnych nástupcov jeho navrhovateľa a ostatných účastníkov územného konania (§40 ods. 4 stavebného zákona).

Odôvodnenie:

Na návrh VVS a.s., Komenského 50, 042 48 Košice podaný dňa 19.07.2019 na Obci Košická Belá, príslušnej podľa § 2 písm.e/ zákona č. 416/2001 Z.z. o prechode niektorých pôsobností z orgánov štátnej správy na obce a na vyššie územné celky v znení neskorších predpisov, zákona č.369/1990 Zb. o obecnom zriadení v znení neskorších predpisov a § 117 zákona č. 50/1976 Zb. o územnom plánovaní a stavebnom poriadku /stavebný zákon/ v znení neskorších predpisov bolo začaté územné konanie o umiestnení líniovej stavby „**Košická Belá - rekonštrukcia vodovodu**“ v intraviláne a extraviláne obce v kat. úz. **Košická Belá** tak, ako je zakreslené v situačnom výkrese.

K žiadosti bol doložený projekt pre územné konanie, listy vlastníctva, kópia z katastrálnej mapy a ďalšie doklady a vyjadrenia dotknutých orgánov štátnej správy, organizácií, správcov inžinierskych sietí a účastníkov konania podľa §§ 3 vyhlášky č. 453/2000 Z. z. ktorou sa vykonávajú niektoré ustanovenia stavebného zákona. Pre územie, v ktorom sa nachádza pozemok dotknutý umiestňovanou stavbou, nie je spracovaná a schválená územnoplánovacia dokumentácia.

Obec Košická Belá oznámila dňa 10.10.2019 územného konania verejnou vyhláškou všetkým známym účastníkom konania a dotknutým orgánom a dotknutým orgánom štátnej správy verejnou vyhláškou a dňa 08.11.2019 uskutočnila ústne konanie spojené s miestnym zisťovaním. Verejná vyhláška bola vyvesená na obci Košická Belá.

Na ústnom konaní sa rokovalo o pripomienkach k navrhovanej stavbe, ktoré určila Obec Košická Belá v záväznom stanovisku zo dňa 14.05.2019 pod č. 128/2018-1. Nakoľko na ústnom konaní nedošlo k dohode, navrhovateľ si dohodol s obcou pracovné stretnutie. Stavebný úrad vo veci rozhodol, až po vydaní nového - kladného záväzného stanoviska obce Košická Belá č. 284/2019-1 zo dňa 06.12.2019.

Obec Košická Belá má spracovanú územnoplánovaciu dokumentáciu, ktorá bola schválená uznesením Obecného zastupiteľstva Obce Košická Belá č. 16/2017-4 dňa 20.09.2017. Umiestnenie povoľovanej stavby rešpektuje koncepciu usporiadania funkčných plôch a organizáciu územia obce a projekt stavby rešpektuje regulatívy starostlivosti o životné prostredie, preto možno konštatovať, že povoľovaná stavba je v súlade s podmienkami realizácie stavieb, ktoré vyplývajú zo záväznej časti ÚPD.

Obec Košická Belá posúdila návrh na umiestnenie líniovej stavby podľa § 37 zákona číslo 50/1976 Zb. o územnom plánovaní a stavebnom poriadku /stavebný zákon/ v znení neskorších predpisov, § 3 vyhlášky č. 453/2000 Z.z. ktorou sa vykonávajú niektoré ustanovenia stavebného zákona a ustanovení vyhl.č. 532/2002 Z.z. ktorou sa ustanovujú podrobnosti o všeobecných technických požiadavkách na výstavbu a o všeobecných technických požiadavkách na stavby užívané osobami s obmedzenou schopnosťou pohybu a orientácie a zistila, že jej umiestnenie zodpovedá hľadiskám starostlivosti o životné prostredie a vyhovuje všeobecným technickým požiadavkám na výstavbu. Vyjadrenia súčinných organizácií nie sú záporné ani protichodné a ich pripomienky boli zahrnuté do podmienok tohto rozhodnutia. Keďže dotknuté orgány štátnej správy neoznámili svoje stanovisko v termíne do ústneho konania, stavebný úrad v zmysle § 36 ods.3 stavebného zákona predpokladá, že s navrhovanou stavbou z hľadiska nimi sledovaných záujmov súhlasia.

Konštatuje sa, že ostatní účastníci konania nevzniesli žiadne pripomienky ani námietky proti realizácii predmetnej stavby, taktiež vyjadrenia dotknutých orgánov štátnej správy a organizácií nie sú záporné ani protichodné a ich pripomienky boli zahrnuté do podmienok tohto rozhodnutia.

Uskutočnením stavieb nie sú ohrozené záujmy spoločnosti ani neprimerane obmedzené, či ohrozené práva a právom chránené záujmy účastníkov konania, preto bolo potrebné rozhodnúť tak, ako sa uvádza vo výrokovej časti tohto rozhodnutia.

Správny poplatok podľa pol. 59 písm.a/ odst.1 Sadzobníka správnych poplatkov, ktorý je súčasťou zák.č 145/1995 Z.z.o správnych poplatkoch, v znení neskorších predpisov bol zaplatený vo výške 100,- € v hotovosti do pokladne Obce Košická Belá.

Poučenie : Podľa § 53 a nasl. zákona č. 71/1967 Zb. o správnom konaní v znení neskorších predpisov, proti tomuto rozhodnutiu možno podať odvolanie (riadny opravný prostriedok), a to v lehote 15 dní odo dňa doručenia rozhodnutia. Odvolanie sa podáva na Okresný úrad Košice prostredníctvom Obce Košická Belá, SNP 48, 044 42 Košická Belá. je po vyčerpaní riadnych opravných prostriedkov preskúmateľné správnym súdom podľa ustanovení Správneho súdneho poriadku (zákon č. 162/2015 Z.z.).



Ing. Jozef Petkač
starosta obce

Doručuje sa formou verejnej vyhlášky:

Účastníkom konania: obciam a známym účastníkom konania (ktorých zoznam nie je uvedený vzhľadom k tomu, že sa jedná o líniovú stavbu - v súlade s § 3 ods. 2 vyhlášky č. 453/2000 Z. z.) a ostatným neznámym organizáciám alebo občanom, ktorých vlastnícke alebo iné práva k pozemkom alebo stavbám môžu byť vydaným územným rozhodnutím priamo dotknuté v zmysle priloženej situácie stavby- verejnou vyhláškou vyvesenou na miestach uvedených v texte.

1. **Navrhovateľ:** VVS a.s., Komenského 50, 042 48 Košice
2. **Vlastníci a správcovia dotknutých pozemkov** kat. úz. **Košická Belá**
3. **Vlastníci a správcovia susedných pozemkov a stavieb, ktorých vlastnícke alebo iné práva k pozemkom alebo stavbe môžu byť rozhodnutím priamo dotknuté, t.j. vlastníci pozemkov a stavieb (parciel) v trase líniovej stavby zakreslenej v mape, ktorá je prílohou tejto písomnosti**


Dotknutým orgánom a organizáciám na vedomie:

Okresný úrad Košice okolie, odb. SoŽP, Hroncova 13, Košice
Okresný úrad Košice okolie, PaL odb., Hroncova 13, Košice
Okresný úrad Košice okolie, odb. CDaPK, Hroncova 13, Košice
Okresný úrad Košice okolie, odb. KR CO, Hroncova 13, Košice
Regionálny úrad verejného zdravotníctva v Košiciach, Ipel'ská č. 1 Košice
OR HaZZ Košice Požiarnicka 4, Košice
VSD a.s. Košice, Mlynská 31, Košice
Slovak Telekom a.s., Poľská 4, Košice
Krajský pamiatkový úrad v Košiciach, Hlavná č. 25 Košice
Slovenský pozemkový fond, RO Košice, Letná č. 27 Košice
SCKSK, Nám. Maratónu mieru 1, 042 66 Košice
OR PZ, ODI, Tr. SNP 35, Košice
KSK, Nám. Maratónu mieru 1, 042 66 Košice
Mestské Lesy Košice a.s, Južná trieda 11, 040 01 Košice
Lesy SR, š.p., OZ Košice, Moyzesova 18, Košice
MO SR Agentúry správy majetku MO SR, Komenského 39/A, Košice
SVP, š.p., OZ Košice, Ďumbierska 14, Košice

Doručí sa zo žiadost'ou o vyvesenie a zverejnenie verejnej vyhlášky:

Obec Košická Belá, Košická Belá 54, 044 65 Košická Belá



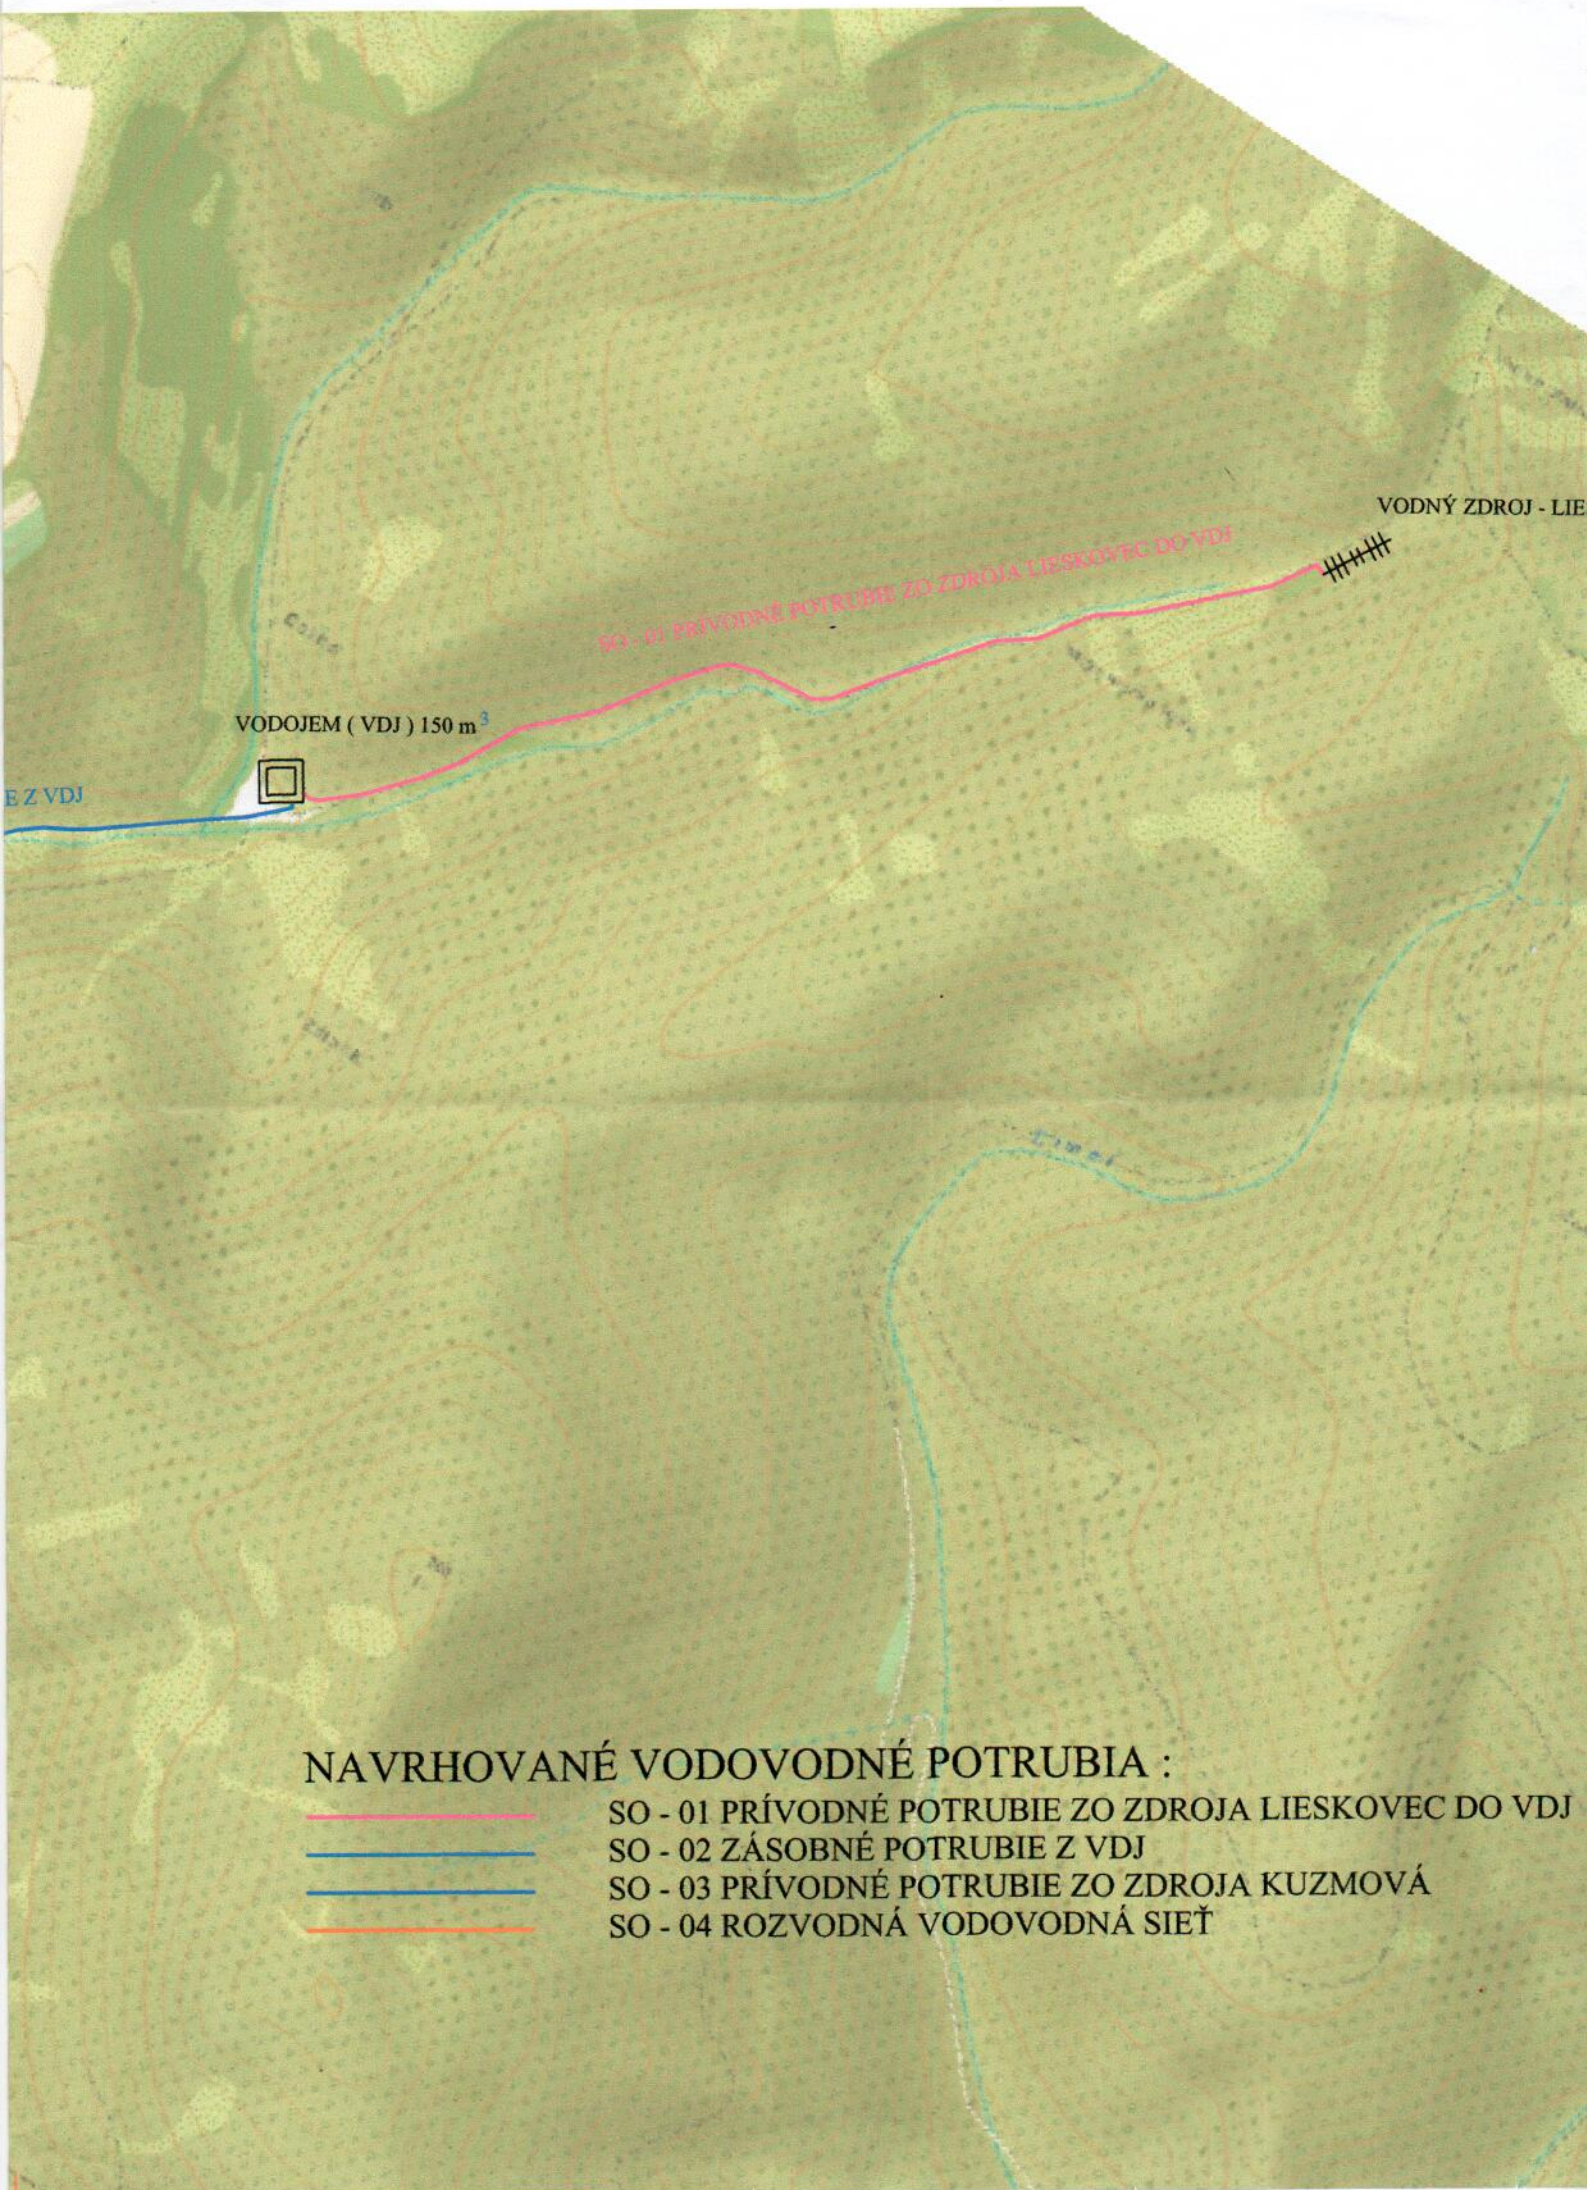

Stavebné objekty :

SO - 01 PRÍVODNÉ POTRUBIE ZO ZDROJA LIESKOVEC DO VDJ

PE 100 RC 90 x 5,4 SDR 17 PN 10 - dĺ. = 800,00 m

PE 100 RC 90 x 8,2 SDR 11 PN 16 - dĺ. = 562,00 m

SO - 02 ZÁSOBNÉ POTRUBIE Z VDJ

PE 100 RC 110 x 6,6 SDR 17 PN 10 - dĺ. = 837,00 m

SO - 03 PRÍVODNÉ POTRUBIE ZO ZDROJA KUZMOVÁ

PE 100 RC 110 x 6,6 SDR 17 PN 10 - dĺ. = 960,00 m

SO - 04 ROZVODNÁ VODOVODNÁ SIET'

- vetva 1

HDPE 110 x 6,6 SDR 17 PN 10 - dĺ. = 2 273,00 m

- vetva 1 - 1

HDPE 110 x 6,6 SDR 17 PN 10 - dĺ. = 714,00 m

- vetva 1 - 1 - 1

HDPE 110 x 6,6 SDR 17 PN 10 - dĺ. = 550,00 m

- vetva 1 - 1 - 2

HDPE 90 x 5,4 SDR 17 PN 10 - dĺ. = 61,00 m

- vetva 1 - 2

HDPE 110 x 6,6 SDR 17 PN 10 - dĺ. = 377,00 m

- vetva 1 - 3

HDPE 110 x 6,5 SDR 17 PN 10 - dĺ. = 216,00 m

- vetva 1 - 4

HDPE 110 x 6,6 SDR 17 PN 10 - dĺ. = 162,00 m

- vetva 1 - 5

HDPE 90 x 5,4 SDR 17 PN 10 - dĺ. = 53,00 m

- vetva 1 - 6

HDPE 90 x 5,4 SDR 17 PN 10 - dĺ. = 127,00 m

- vetva 1 - 7

HDPE 90 x 5,4 SDR 17 PN 10 - dĺ. = 124,00 m

spolu - HDPE 90 x 5,4 SDR 17 PN 10 - dĺ. = 365,00 m

spolu - HDPE 110 x 6,6 SDR 17 PN 10 - dĺ. = 4 292,00 m

CELKOM - dĺ. = 4 657,00 m

SO - 05 VODOVODNÉ PRÍPOJKY

HDPE 32 x 2,9 SDR 11 PN 16 - dĺ. = 584,00 m pre 292,00 ks



UPOZORNENIE :

JESTVUJÚCE PODZEMNÉ SIETE NA STAVENISKU MUSIA BYŤ PRESNE VYTÝČENÉ V TERÉNE
PRED ZAHÁJENÍM VÝKOPOVÝCH PRÁČ

Vypracoval: Pačut	Zodpovedný projektant: Pačut	Vedúci útvaru: Ing. Mohler		VÝCHODOSLOVENSKÁ VODÁRENSKÁ SPOLOČNOSŤ a.s. KOŠICE KOMENSKÉHO 50		
Kreslil:	Hlavný inžinier projektu: Ing. Mohler					
Okres:	Košice - okolie	Kraj:	Košický	Formát:	3 A 4	
Obec:	Košická Belá	Investor:	VVS a.s. Košice	Dátum:	12. 2017	
Akcia:			KOŠICKÁ BELÁ REKONŠTRUKCIA VODOVODU			
Objekt: SO - 01, SO - 02, SO - 03, SO - 04, SO - 05			Stupeň:			DSP
			Číslo zákazky:			78 / V / 2017
Príloha:			Archívne číslo:			
			Mierka:			1 : 10 000
Prehľadná situácia						