

DRUH POVRCHU ÚZEMIA
KATASTRÁLNE ÚZEMIE
OKRES: KOŠICE - OKOLIE
KRAJ: KOŠICKÝ

NESSPEVNENÁ CESTA
KOŠICKÁ BELÁ

POZDĽŽNY PROFIL M 1:250/25

SKLONOVÉ POMERY:

KLOPENIE VOZOVKY:


KÓTY NIVELETY:

KÓTY TERÉNU:

ZROVNÁVACIA
ROVINA:

STANIČENIE:

SMEROVÉ POMERY:

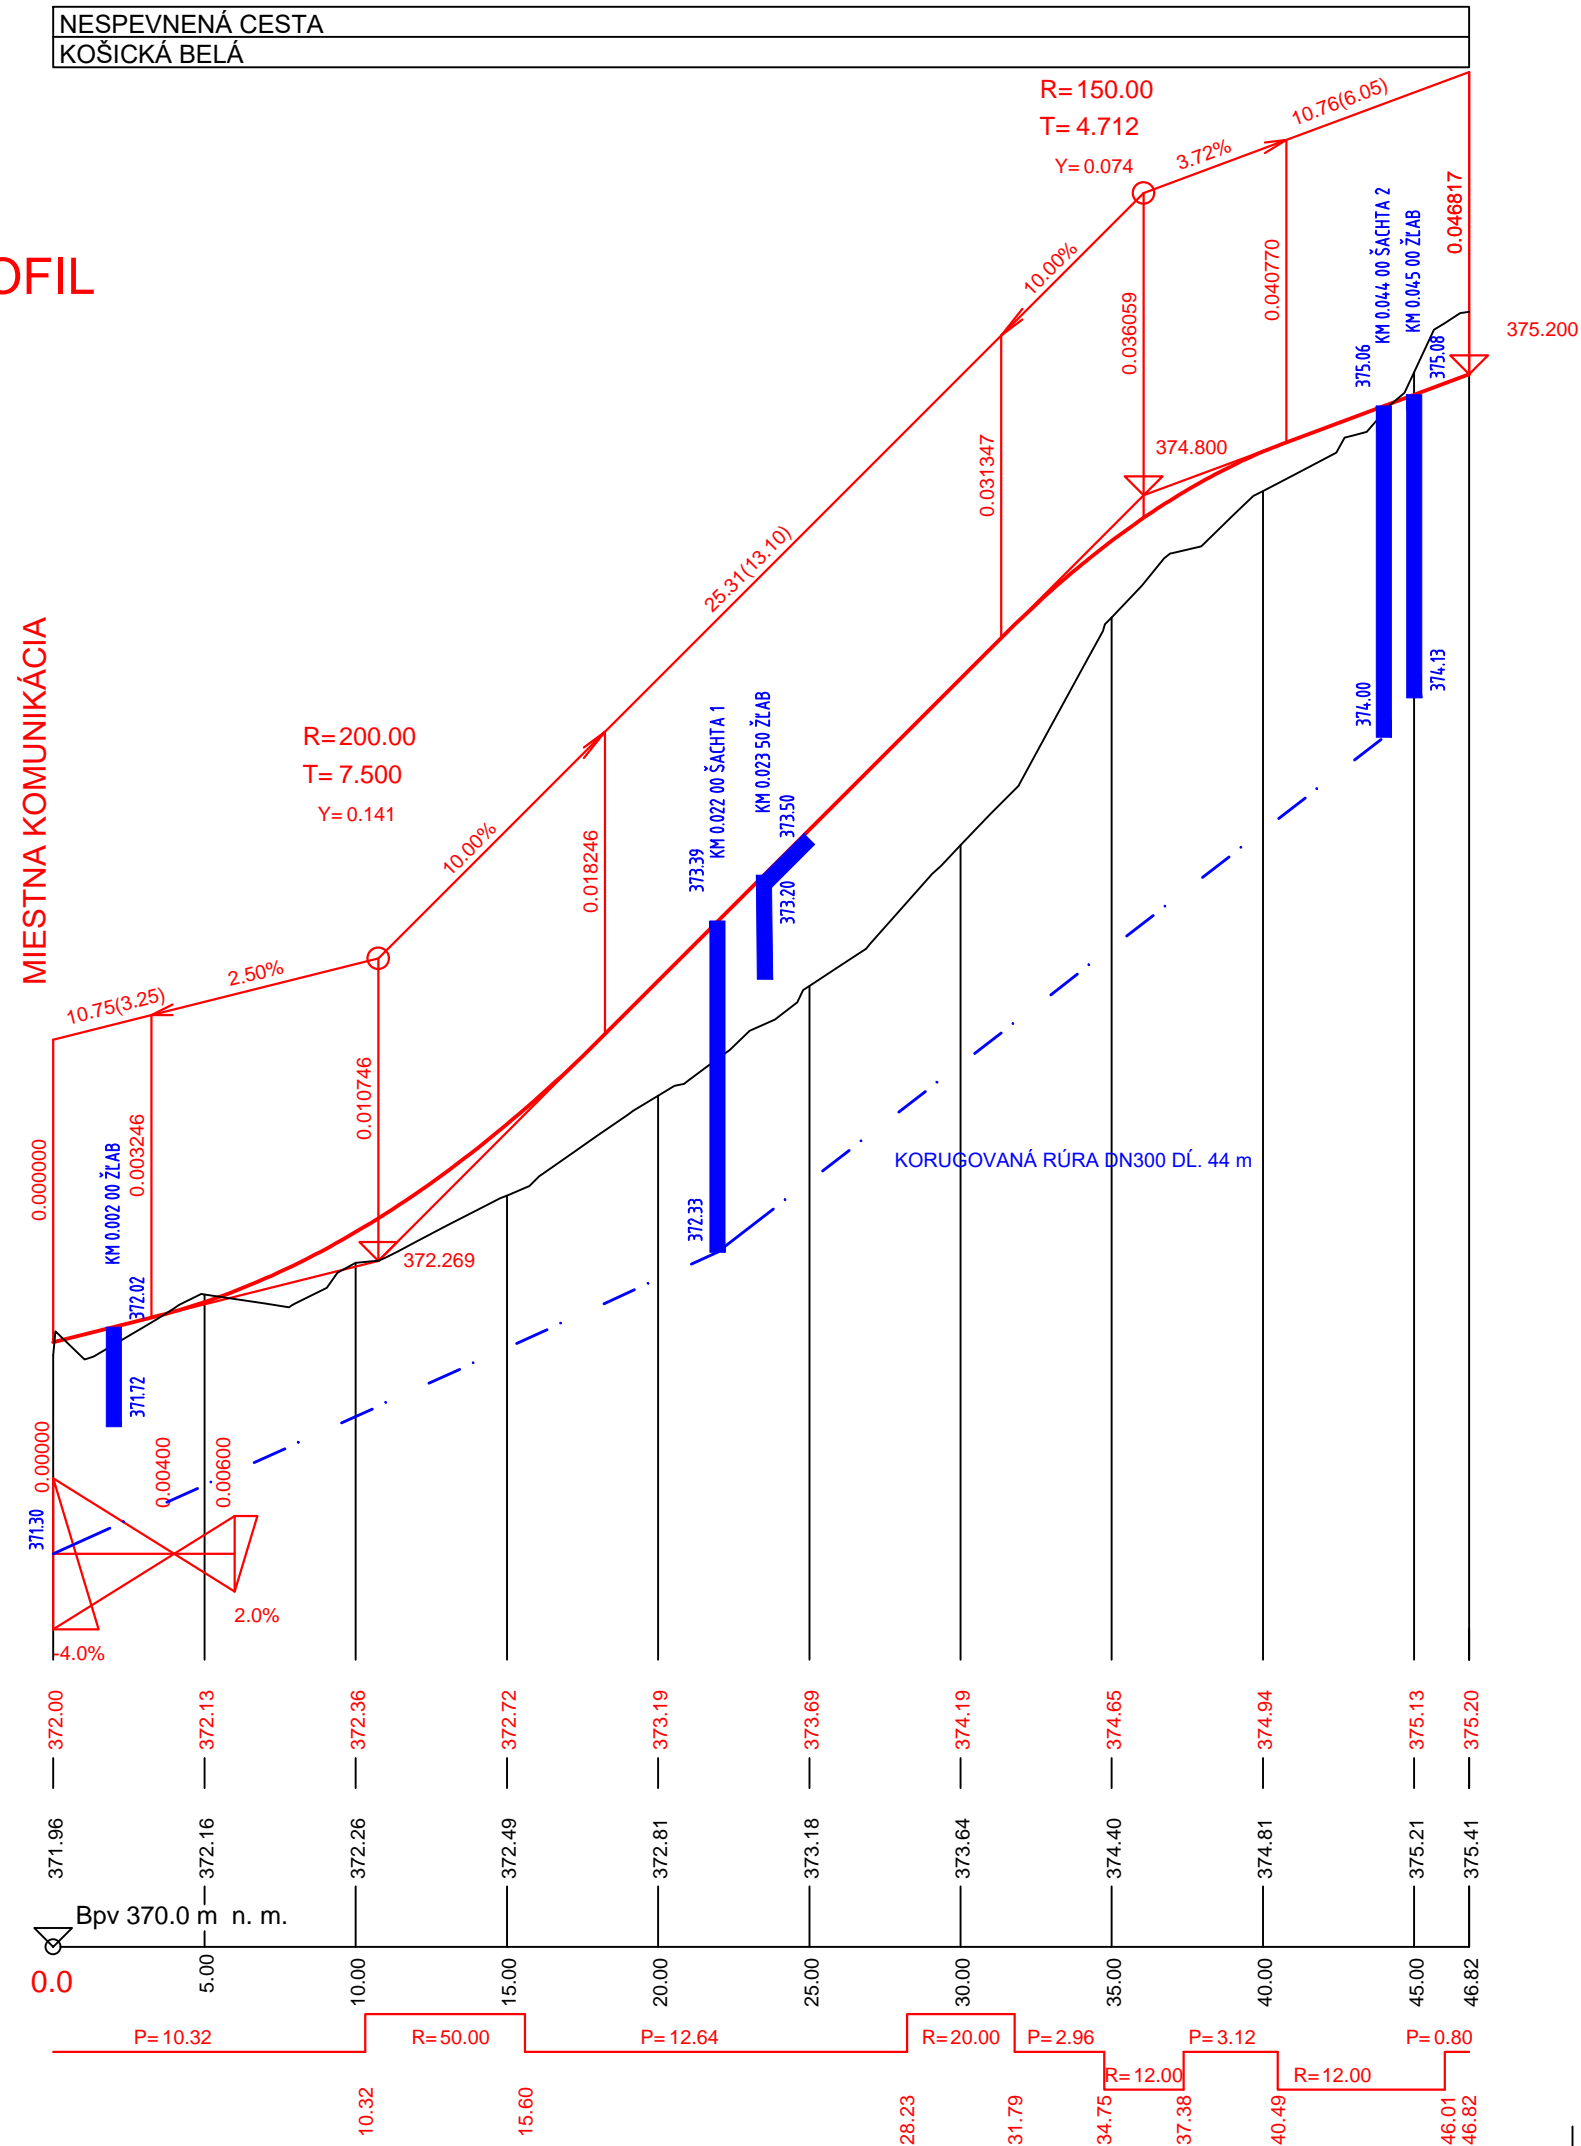

ZODP. PROJEKTANT Ing. J. MAZÁG	VYPRACOVAL Ing. J. MAZÁG	KRESLIL Ing. J. MAZÁG	KONTROLOVAL Ing. J. MAZÁG	Ing. Ján Mazág Autorizovaný stavebný inžinier Sofijská 13, 04013 Košice	
KRAJ Košický	OKRES Košice okolie	OBEC Košická Belá		FORMÁT	3xA4
STAVEBNÍK	Obec Košická Belá, Košická Belá 54, 044 65 Košická Belá			DÁTUM	08/2021
NÁZOV STAVBY	REKONŠTRUCIA MIESTNEJ KOMUNIKÁCIE KOŠICKÁ BELÁ k.ú. Košická Belá - parc. č. 17, LV 732			STUPEŇ	DSP/DRS
OBJEKT				ČÍSLO ZÁKAZKY	
OBSAH ČASŤ	POZDĽŽNY PROFIL			ARCH. ČÍSLO	Č. KÓPIE
				MIERKA 1:250/25	ČÍSLO VÝKRESU 03