




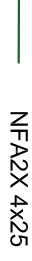
 
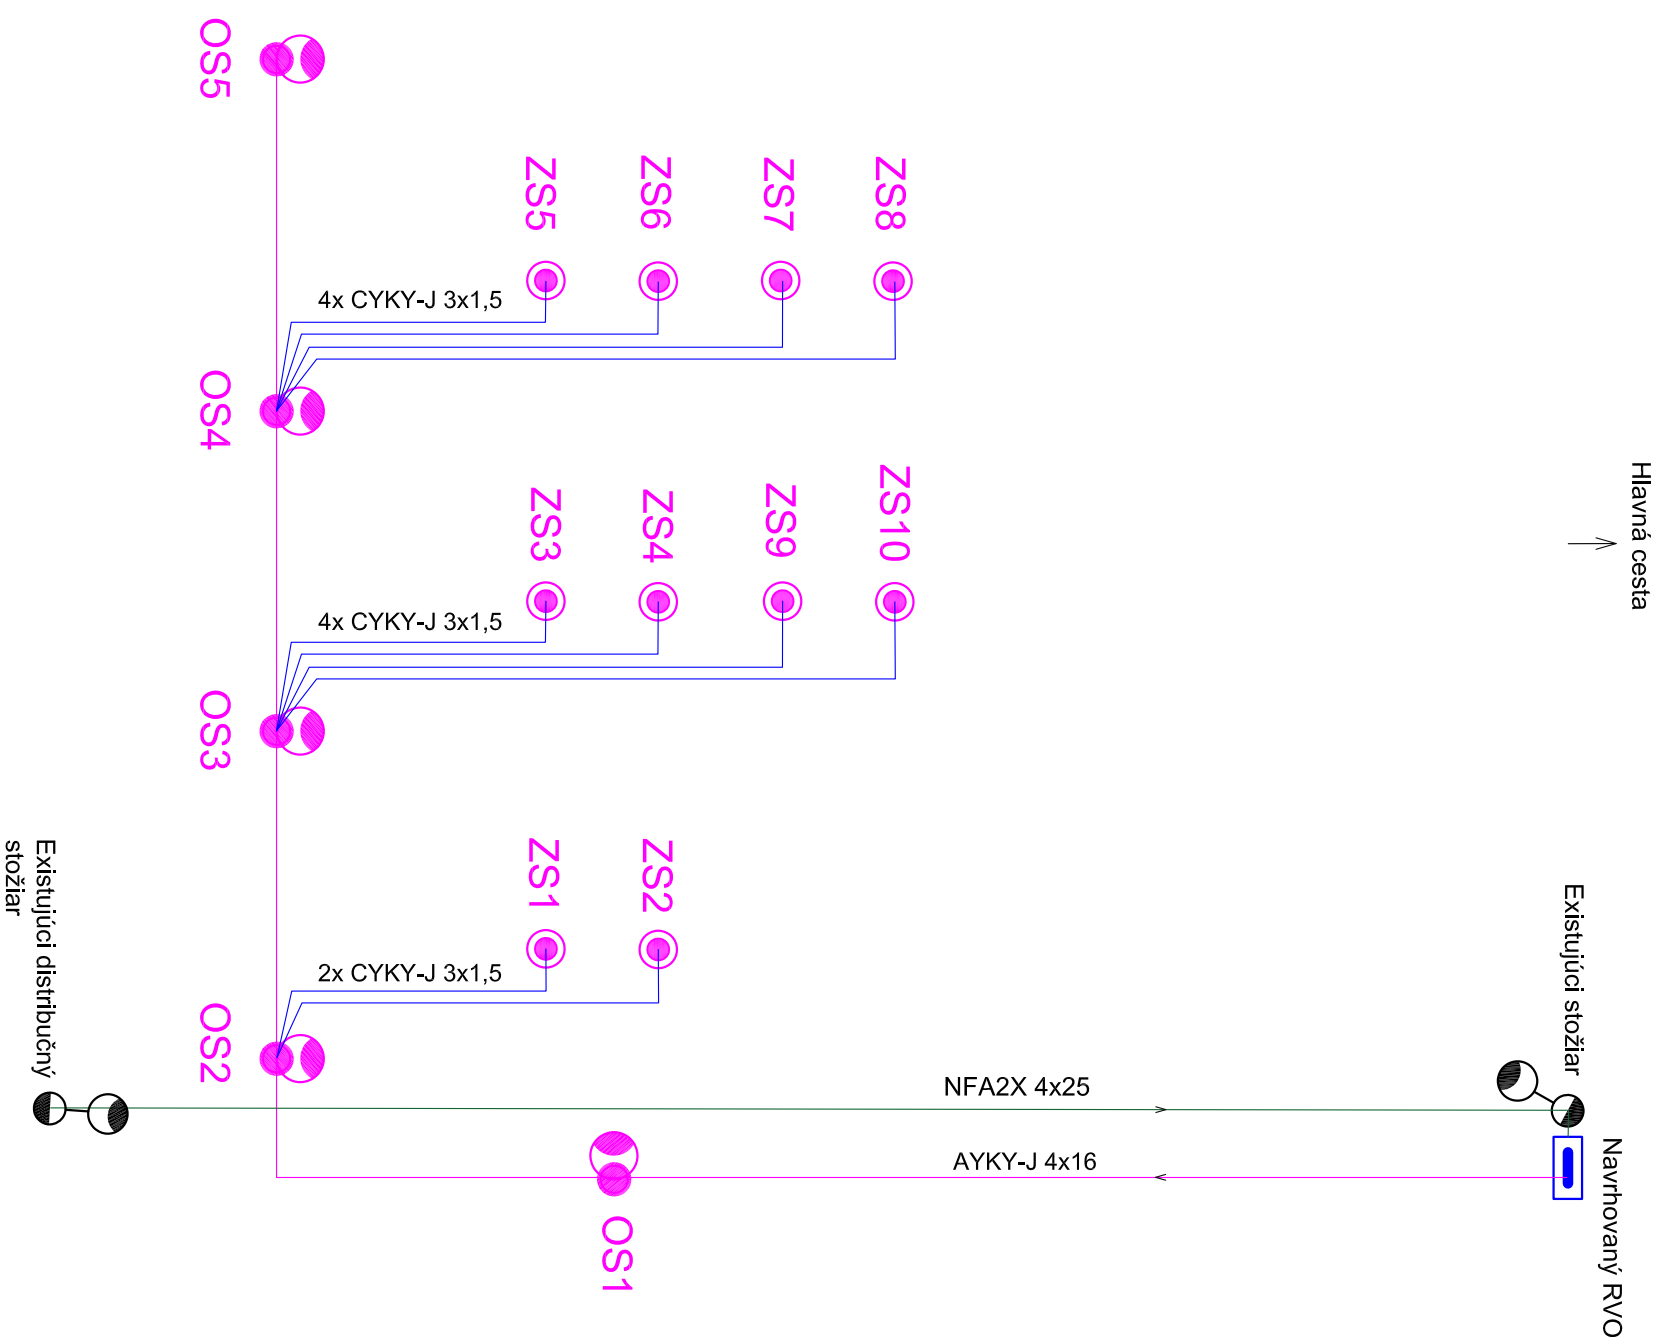


## LEGENDA:


-  Ocelový stožiar VO so svetidlom
-  Existujúci betónový stožiar so svetidlom
-  Zemné svetidlo VO
-  AYKY-J 4x16
-  CYKY-J 3x1,5
-  NFA2X 4x25
-  Navrhovaný RVO



1PEN ~ 50 Hz 230V/400 TN - C, 1NPE ~ 50 Hz 230V TN - C - S,

ZÁKLADNÁ OCHRANA: IZOLÁCIOU ŽIVÝCH ČASTÍ, ZÁBRANAMI, KRYTMI (STN 33 2000 - 4 - 41 čl. 411.2)  
 OCHRANA PRI PORUCHE: OCHRANNÉ UZEMNENIE A OCHRANNÉ POSPÁJANIE (STN 33 2000 - 4 - 41 čl. 411.3.1)

SAMOČINNÝM ODPOJENÍM NAPÁJANIA (STN 33 2000 - 4 - 41 čl. 411.3.2)  
 ABB, AC1, AD3, AE2, AF2, AG1, AH1, AK1, AL1, AM1, AN3, AP1, AQ3, AS2, AT2, AU2, BA1, BB2, BC2, BD1, BE1, CA1, CB1

PEČIATKA A PODPIS:		INVESTOR: Obec Košická Belá Košická Belá 54, 044 65 Košická Belá				<b>BAHAU s.r.o.</b> Solivarská 64/777/1 080 05 Prešov	
STAVBA: Námestie v obci Košická Belá		MIESTO STAVBY: k.ú. Košická Belá					
ČASŤ: Verejné osvetlenie		SADA ČÍSLO		HLINŤPROJEKTU		ZODPOVEDNÝ PROJEKTANT ING. GÁBOR RICHARD	
OBSAH VÝKRESU: Prehľadová schéma napájania		Č. VÝKRESU <b>D2</b>		VYPRACOVÁV ING. IMRICH ANTON		KONTROLOVAL ING. NESTOR MARTIN	
STUPEŇ: DRS	DÁTUM: 06/2021	MIERKA: ---	FORMAT: 2xA4				