


SITUÁCIA

OBEC KOŠICKÁ BELÁ

CESTA III/349
768

MIESTNA KOMUNIKÁCIA

- LEGENDA:**
- PLOCHA CESTY
ASFALTOVÝ POVRCH
 - ZELEŇ

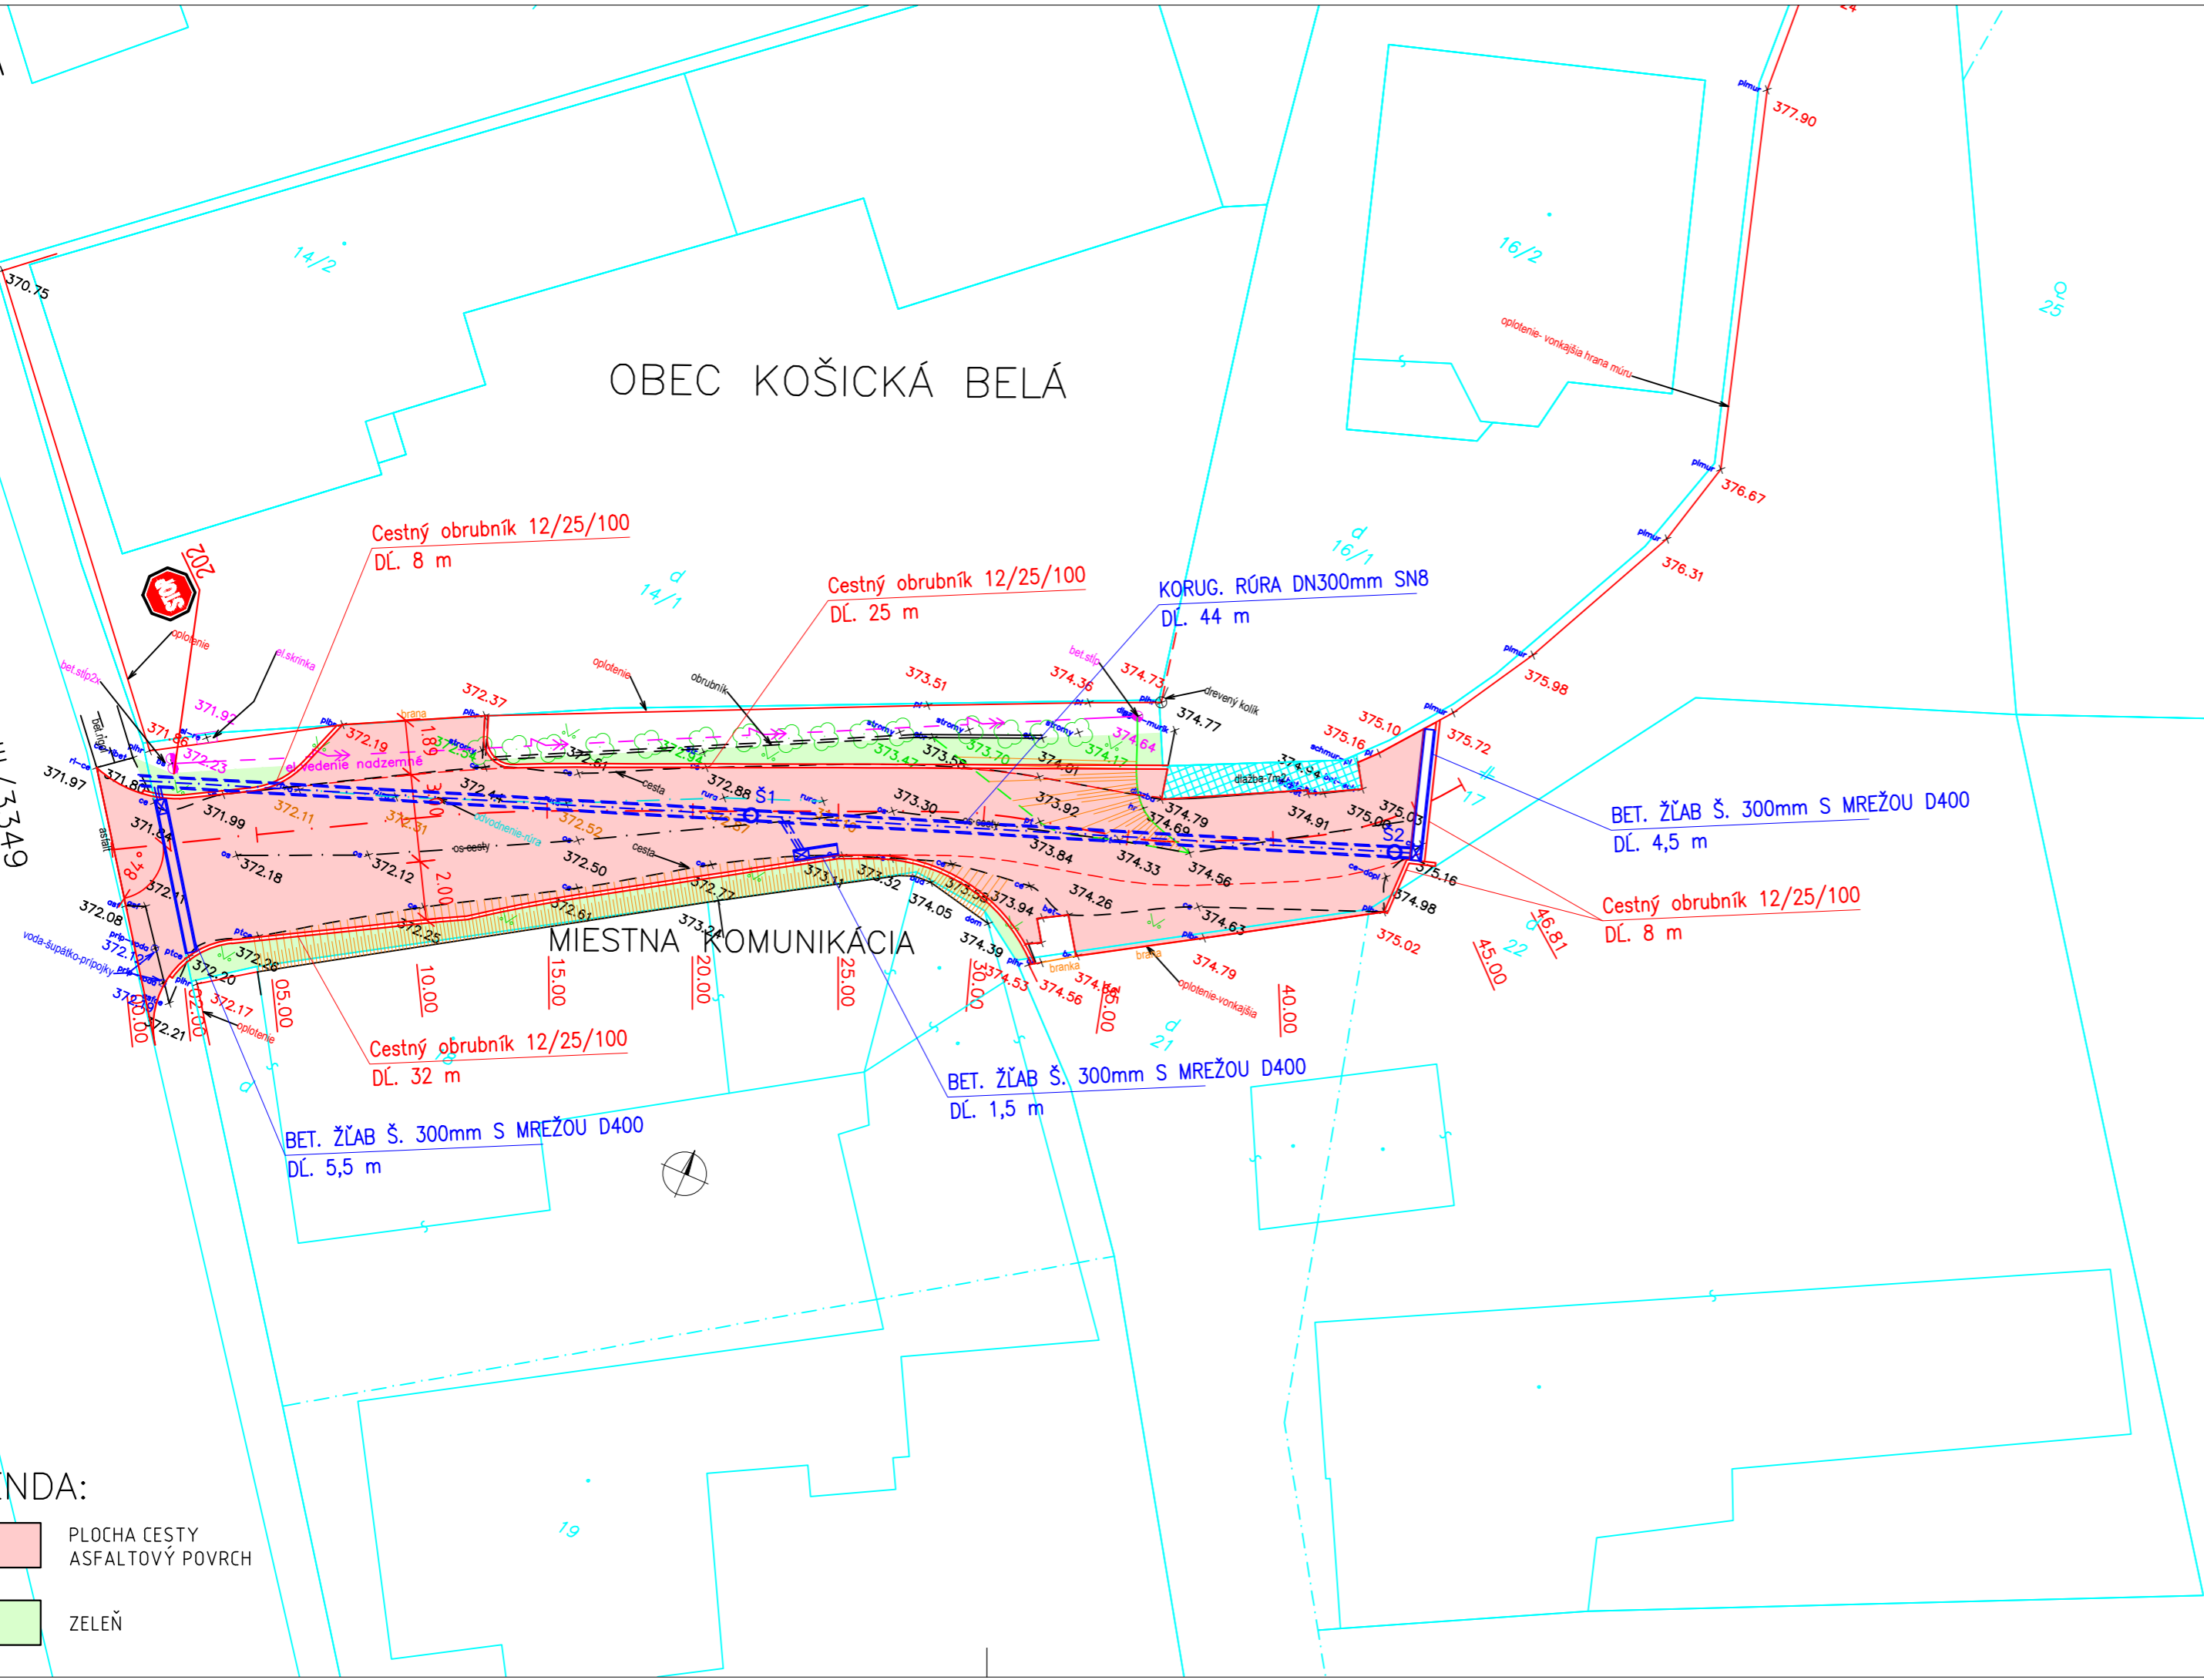

| | | | | | |
|-----------------------------------|---|--------------------------|------------------------------|--|---------------|
| ZODP. PROJEKTANT Ing. J. MAZÁG | VYPRACOVAL Ing. J. MAZÁG | KRESLIL Ing. J. MAZÁG | KONTROLOVAL Ing. J. MAZÁG | Ing. Ján Mazág Autorizovaný stavebný inžinier Sofijská 13, 04013 Košice | |
| KRAJ Košický | OKRES Košice okolie | OBEC Košická Belá | | FORMÁT | 3xA4 |
| STAVEBNÍK | Obec Košická Belá, Košická Belá 54, 044 65 Košická Belá | | | DÁTUM | 08/2021 |
| NÁZOV STAVBY | REKONŠTRUCIA MIESTNEJ KOMUNIKÁCIE KOŠICKÁ BELÁ k.ú. Košická Belá - parc. č. 17, LV 732 | | | STUPEŇ | DSP/DRS |
| OBJEKT | | | | ČÍSLO ZÁKAZKY | |
| OBSAH ČASŤ | SITUÁCIA | | | ARCH. ČÍSLO | Č. KÓPIE |
| | | | | MIERKA | ČÍSLO VÝKRESU |
| | | | | 1:200 | 03 |