


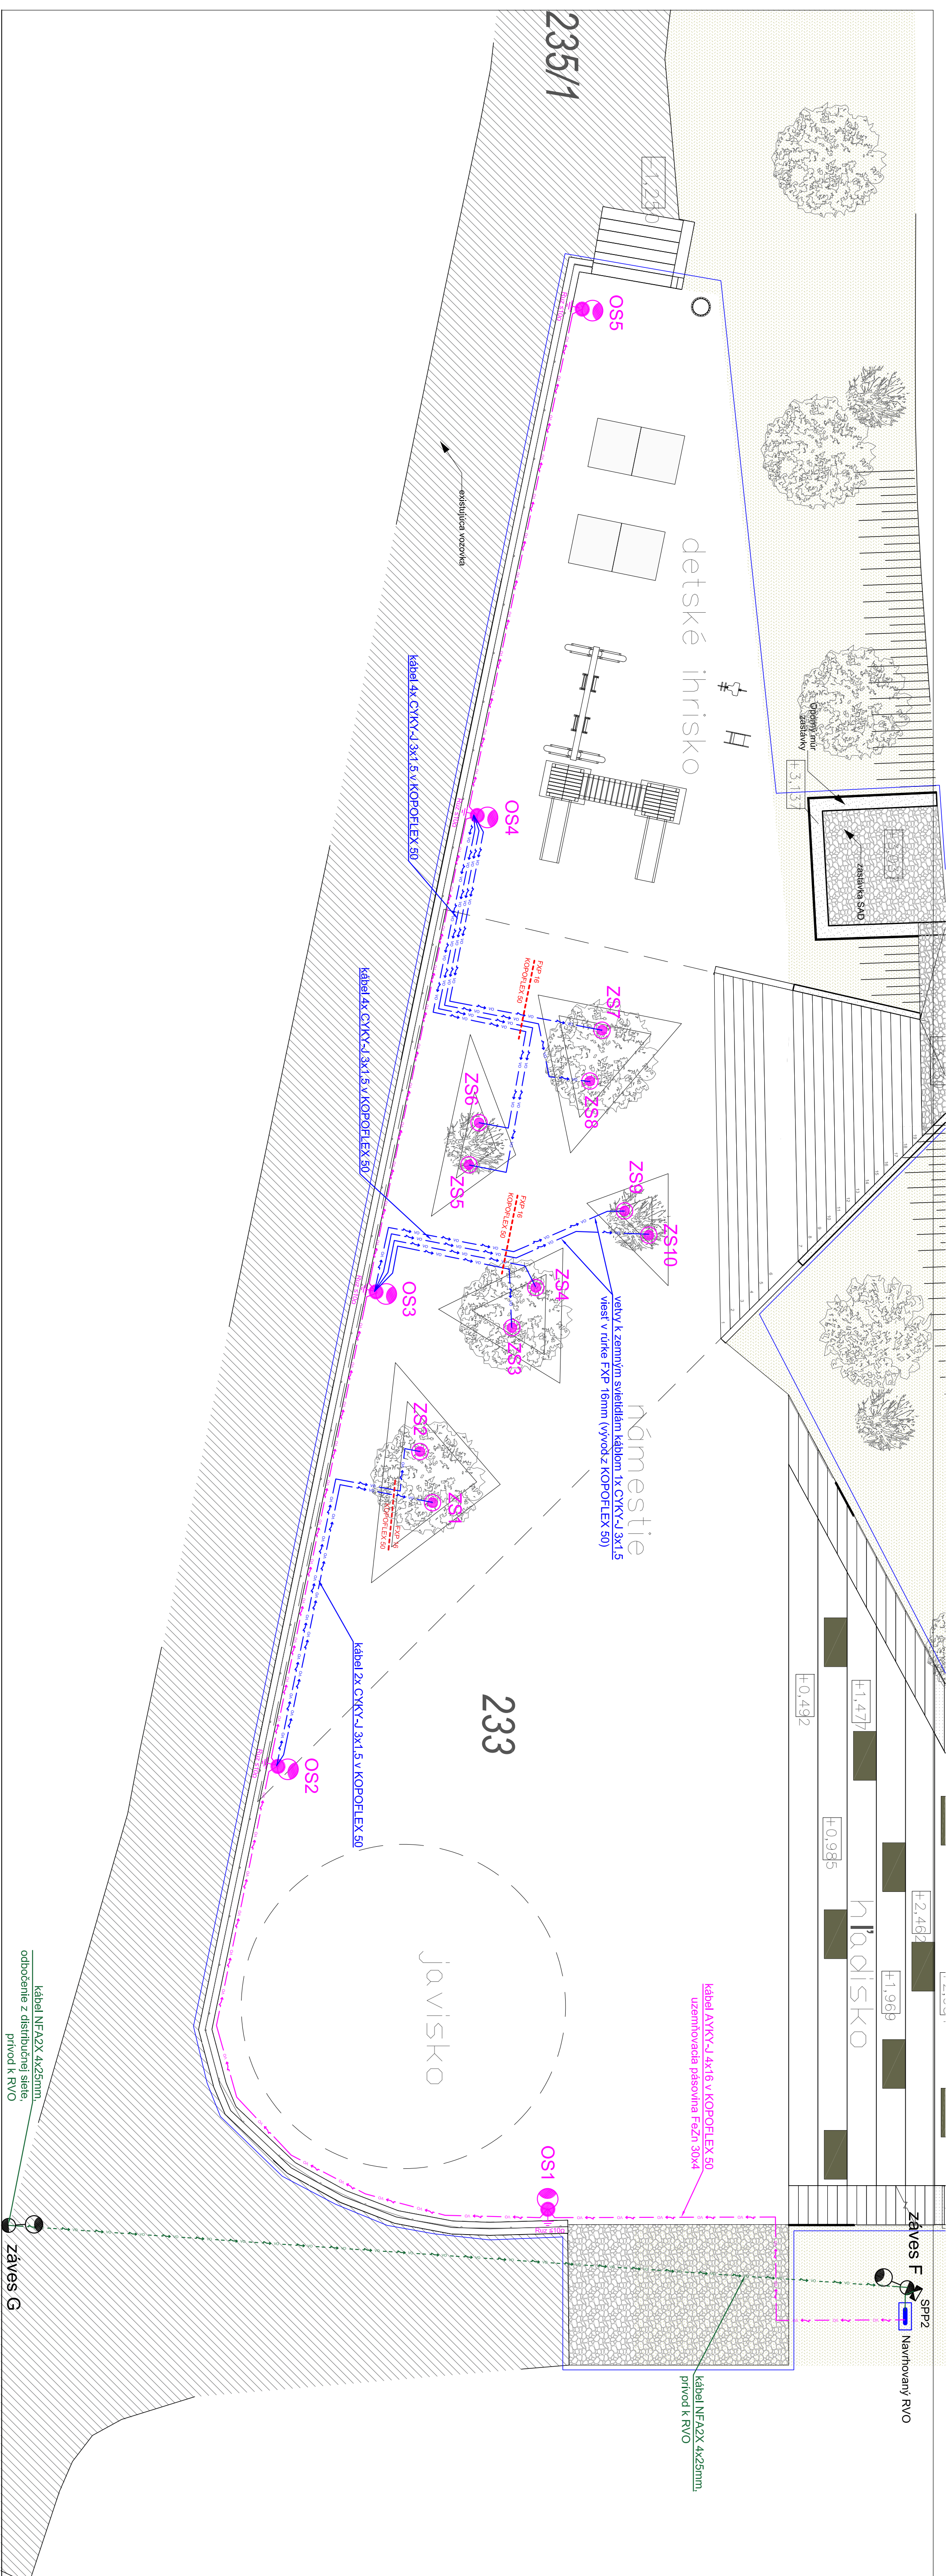

NOVÉ SVETIDLA

| Orn. | Svetidlo                  | Stožiar         |
|------|---------------------------|-----------------|
| OS1  | Philips T6 30LED 21W      | STK 60/50/3PK12 |
| OS2  | Philips T6 30LED 21W      | STK 60/50/3PK12 |
| OS3  | Philips T6 30LED 21W      | STK 60/50/3PK12 |
| OS4  | Philips T6 30LED 21W      | STK 60/50/3PK12 |
| OS5  | Philips T6 30LED 21W      | STK 60/50/3PK12 |
| ZS1  | Philips UNilin-ground 18W | -               |
| ZS2  | Philips UNilin-ground 18W | -               |
| ZS3  | Philips UNilin-ground 18W | -               |
| ZS4  | Philips UNilin-ground 18W | -               |
| ZS5  | Philips UNilin-ground 18W | -               |
| ZS6  | Philips UNilin-ground 18W | -               |
| ZS7  | Philips UNilin-ground 18W | -               |
| ZS8  | Philips UNilin-ground 18W | -               |
| ZS9  | Philips UNilin-ground 18W | -               |
| ZS10 | Philips UNilin-ground 18W | -               |

LEGENDA:

- Nový oceľový stožiar VO s novým svetidlom podľa popisu
- Existujúci betónový stožiar so svetidlom
- Nové zemné svetidlo VO podľa popisu
- Prípojková poistková skrinka
- Uzemnenie stožiaru, drôt FeZn Dn10
- Typ zavesu
- Nový rozvod VO káblom AYKY-J 4x16 v KOPOFLEX 50, uzemňovacia pásovina FeZn 30x4
- Nový rozvod VO káblom CYKY-J 3x1,5 v KOPOFLEX 50, resp. FXP 16
- Nový privod k RVO káblom NFA2X 4x25
- Navrhovaný RVO

POZNÁMKA 1:  
PRIVOD K ZEMNÝM SVETIDLÁM VIEŠ OD STOŽIAROVÝCH SVORKOVNÍC CYKY-J 3x1,5mm V SPOLOČNEJ CHRÁNIČKE KOPOFLEX 50. ROZVETVENIE K JEDNOTLIVÝM SVETIDLÁM ULOŽIŤ V RÚRKE FXP 16MM. VÝVOD RÚRKY FXP 16 Z CHRÁNIČKY KOPOFLEX 50 OPATRIŤ IZOLUJÚCIM MATERIOM PROTI VNIKNIUTIU VLHKOSTI A VODY.

POZNÁMKA 2:  
PRED ZAČATÍM VÝKOPOVÝCH PRÁČ MUSÍ OBJEDNÁVATEĽ POŽIADAŤ VŠETKYCH SPRÁVCOV INŽINIERSKÝCH SIETÍ O JICH VYTÝČENIE  
VŠETKY ZEMNÉ PRÁCE BUDÚ VYKONÁVANÉ RUČNE  
NOVÉ KÁBLOVÉ VEDENIA SÚSTAVY VEREJNEHO OSVETLENIA BUDÚ KLADENÉ V SÚLADE S STN 73 6005

1PEN ~ 50 Hz 230V/400 TN - C, 1NPE ~ 50 Hz 230V TN - C - S,  
ZAKLADNÁ OCHRANA: IZOLÁCIU ŽIVÝCH ČASŤÍ, ZABRÁNAMI, KRYTMI (STN 33 2000 - 4 - 41 čl. 411.2)  
OCHRANA PRI PORUCHOCH: OCHRANNÉ UZEMNENIE A OCHRANNÉ POSPAJENIE (STN 33 2000 - 4 - 41 čl. 411.3.1)  
SAMOČINNÝ ODPOROJENIM NAPÁJANIA (STN 33 2000 - 4 - 41 čl. 411.3.2)  
ABB, AC1, AD3, AE2, AF2, AG1, AH1, AK1, AL1, AM1, AN3, AP1, AQ3, AS2, AT2, AU2, BA1, BB2, BC2, BD1, BE1, CA1, CB1

|                                                                      |                                                    |
|----------------------------------------------------------------------|----------------------------------------------------|
| PEČIATKA A PODPIS:                                                   |                                                    |
| INVESTOR: Obec Košická Beľa,<br>Košická Beľa 54, 044 65 Košická Beľa | BAHAU s.r.o.<br>Solivárska 64/771<br>080 05 Prešov |
| STAVBA: Námeslie v Odi Košická Beľa                                  | HLAŽPROJEKTU                                       |
| Miesto stavby: k.ú. Košická Beľa                                     | SÚOA OSÚO                                          |
| Časť: Verejné osvetlenie                                             | ZODPOVEDNÝ PROJEKTANT<br>ING. GÁBOR RICHARD        |
| ČÍSLO VÝKRESU: Situačná schéma rozvodov VO                           | VÝKRESUJÚ<br>ING. MIRCH ANTON                      |
| STRANA: DRS                                                          | DAŤUM: 06/2021                                     |
| MIERKA: 1:100                                                        | FORMÁT: A4                                         |
| D1                                                                   |                                                    |
| KONTROLOVAL<br>ING. NESTOR MARTIN                                    |                                                    |